Legende

neu

- LSA Projekt
- Kabelmissig in best EW-Block
- LSA Detektoren
- Kg-Schacht gem. TBA 820
- A-Schacht gem. TBA 821
- Fundament für Signalmast
- Fundament FW 240 / 240 gem. TBA 834-3
- Fundament Steuergerät gem. TBA 836-2
- Belag Rad- / Gehweg
  2.5 cm AC 8 N
  6.5 cm AC 16 N
- Belag Einfahrten und Notüberfahrtsbindungen
  3.0 cm AC 8 S
  10.0 cm AC T 22 S
- Belag Kernmischasse
  3.0 cm AC 8 N
  9.0 cm AC B 22 H
  9.0 cm AC T 22 H
- Grünfläche
- Bankett
- Markierung
- Drittprojekt
  Neubau Druckleitung ARA Maur

bestehend

- Schmutzabwasser
- Regenabwasser
- Swisscom
- GSM Mobr
- Elektro
- Kandnaber
- Gas
- Wasserversorgung
- Strasse
- Gehweg
- Gehweg
- Bäume

Für die Richtigkeit und Vollständigkeit der eingetragenen bestehenden Werkleitungen und unterirdischen Anlagen leistet der Projektverfasser keine Gewähr. Die genaue Lage der eingetragenen Medien ist vor Beginn der Bauarbeiten durch den Unternehmer bei den zuständigen Ämtern zu erheben resp. vor Baubeginn vor Ort zu kontrollieren.

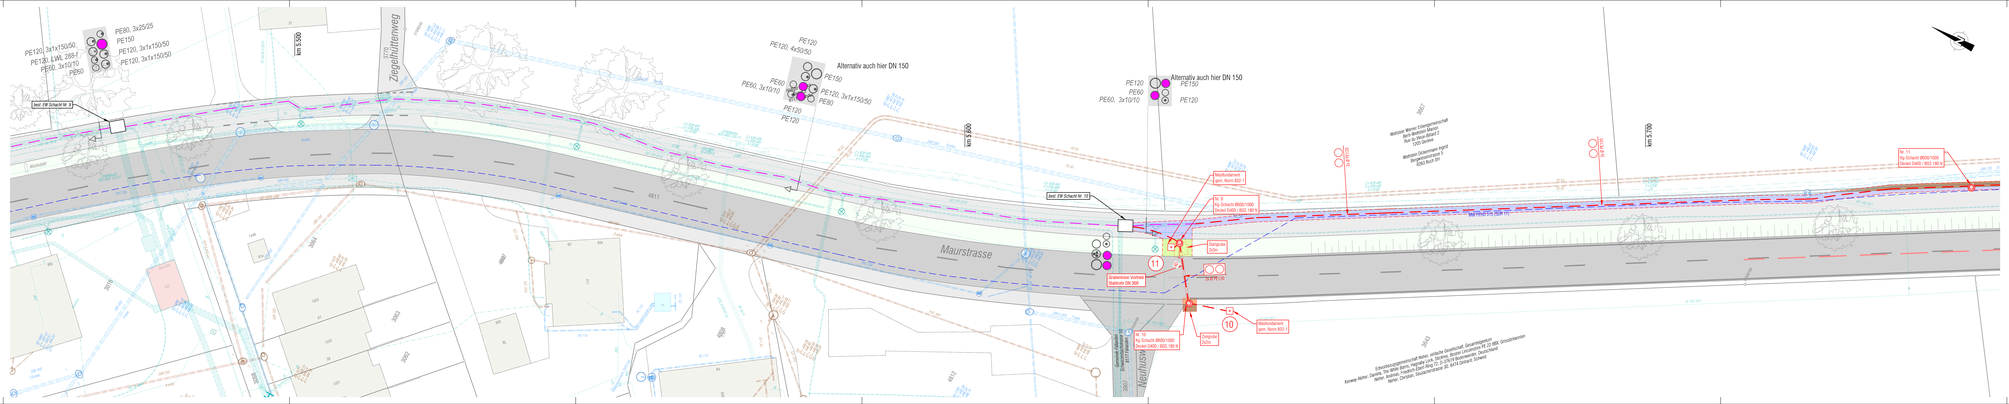
PE80, 3x25/25
PE150
PE120, 3x1x150/50
PE120, 3x1x150/50
PE120, 3x1x150/50
PE80, 3x10/10
PE60
PE120, LWL 288-f
Bestr. EW Schacht Nr 9
km 5.500
Ziegelhüttenweg
3170
PE120
PE120, 4x50/25
Alternativ auch hier DN 150
PE150
PE60
PE80, 3x10/10
PE120, 3x1x150/50
PE120
PE120
km 5.600
Bestr. EW Schacht Nr 10
Maurstrasse
4811
Nr. 9
Kg-Schacht Ø600/1000
Deckel D400 / 600 / 900 kN
Dolgrube
Nr. 9a
Stahlrohr DN 300
Nr. 10
Kg-Schacht Ø600/1000
Deckel D400 / 600 / 900 kN
Dolgrube
Nr. 11
Kg-Schacht Ø600/1000
Deckel D400 / 600 / 900 kN
