

8

Überlicht 1:25'000

Version	Verfasser	Datum	Name	Visum	Bemerkungen	Format	Plan Nummer
0		19.08.26	Bol	Sm		30/126	0173PZF100-108
A							
B							
C							
D							

Kanton Zürich
Baudirektion
Tiefbauamt

Bearbeitungsstufe: Bauprojekt

Gemeinde: **173 Hittnau**

Strasse: **337 Pfäffiker- und Tösstalstrasse, 814 Jakob-Stutz-Strasse**

Strecke: **Dorfeinfahrt Hittnau > Pfäffikon - Dorfausfahrt Hittnau > Saland**

km / Bauwerk: **km 9.343 - 10.491 , km 7.330 - 7.436**

Vorhaben: **Ortsdurchfahrt und Fahrbahninstandsetzung**

Situation 1:200

Jakob Stutz-Strasse

Teil 5

Projekt Nummer: **84S-81326**

PORTA
INGENIEURE · PLANER · GEOMETER

8005 Zürich
Förribuckstrasse 66
T 058 580 96 90
zuerich@portaag.ch
www.portaag.ch

L:\0173Hittnau\0173PZF100800_BGK_Pfaffiker_Tosstalstr_6_Projektplan2_Bauprojekt_Auftragprojektiv_Planet101_If_Planei.dwg

Legende:

Strassenbau:

Strassenachse
Strassenrand
Fahrbahn
Anpassungsfläche Belag / Vorplatz
Rad- & Gehweg
Grünflächen
Anpassungsfläche Grünstreifen
Bankett
Inselflächen
Inselfposten
Baumgrube 3x9m

bestehend

neu

Randabschlüsse nach Normen Tiefbau Kanton Zürich

- (BeRa) Belagsrand Anschlag +/- 0cm
(Bu) Bundstein Anschlag +/- 0cm
(BoWa) Bord - und Wasserstein Anschlag +4cm
(BoWa) Bord - und Wasserstein Anschlag +5cm
(St) Stellplatte 8/25 Anschlag +10cm
(StWa) Stellplatte 8/25 mit Wasserstein Anschlag +10cm
(Ra) Randstein 12-15/25 Anschlag +8cm
(RaWa) Randstein 12-15/25 mit Wasserstein Anschlag +10cm
(RaWa) Randstein 12-15/25 mit Wasserstein Anschlag +3cm
(RaWa) Randstein 12-15/25 mit Wasserstein Anschlag +4cm
(RaZ-B) Randstein Zürich-Bord Anschlag +22cm
(Bo) Bordstein Anschlag +4cm


Normalie

- (TBA 601)
(TBA 611)
(TBA 613)
(TBA 613)
(TBA 631)
(TBA 632)
(TBA 651)
(TBA 652)
(TBA 652)
(TBA 652)
(TBA 658)
(TBA 612 / Velostandards)

Werkleitungspunkte

Kontrollschacht (KS)
Strassenablauf (SA)
Hydrant
Schieber
Kandelaber (Stand 04.05.2026)
Verteilkabine (VK)

Hinweis: Die K337 Pfäffiker- und Tösstalstrasse ist eine Ausnahmetransportroute Typ II

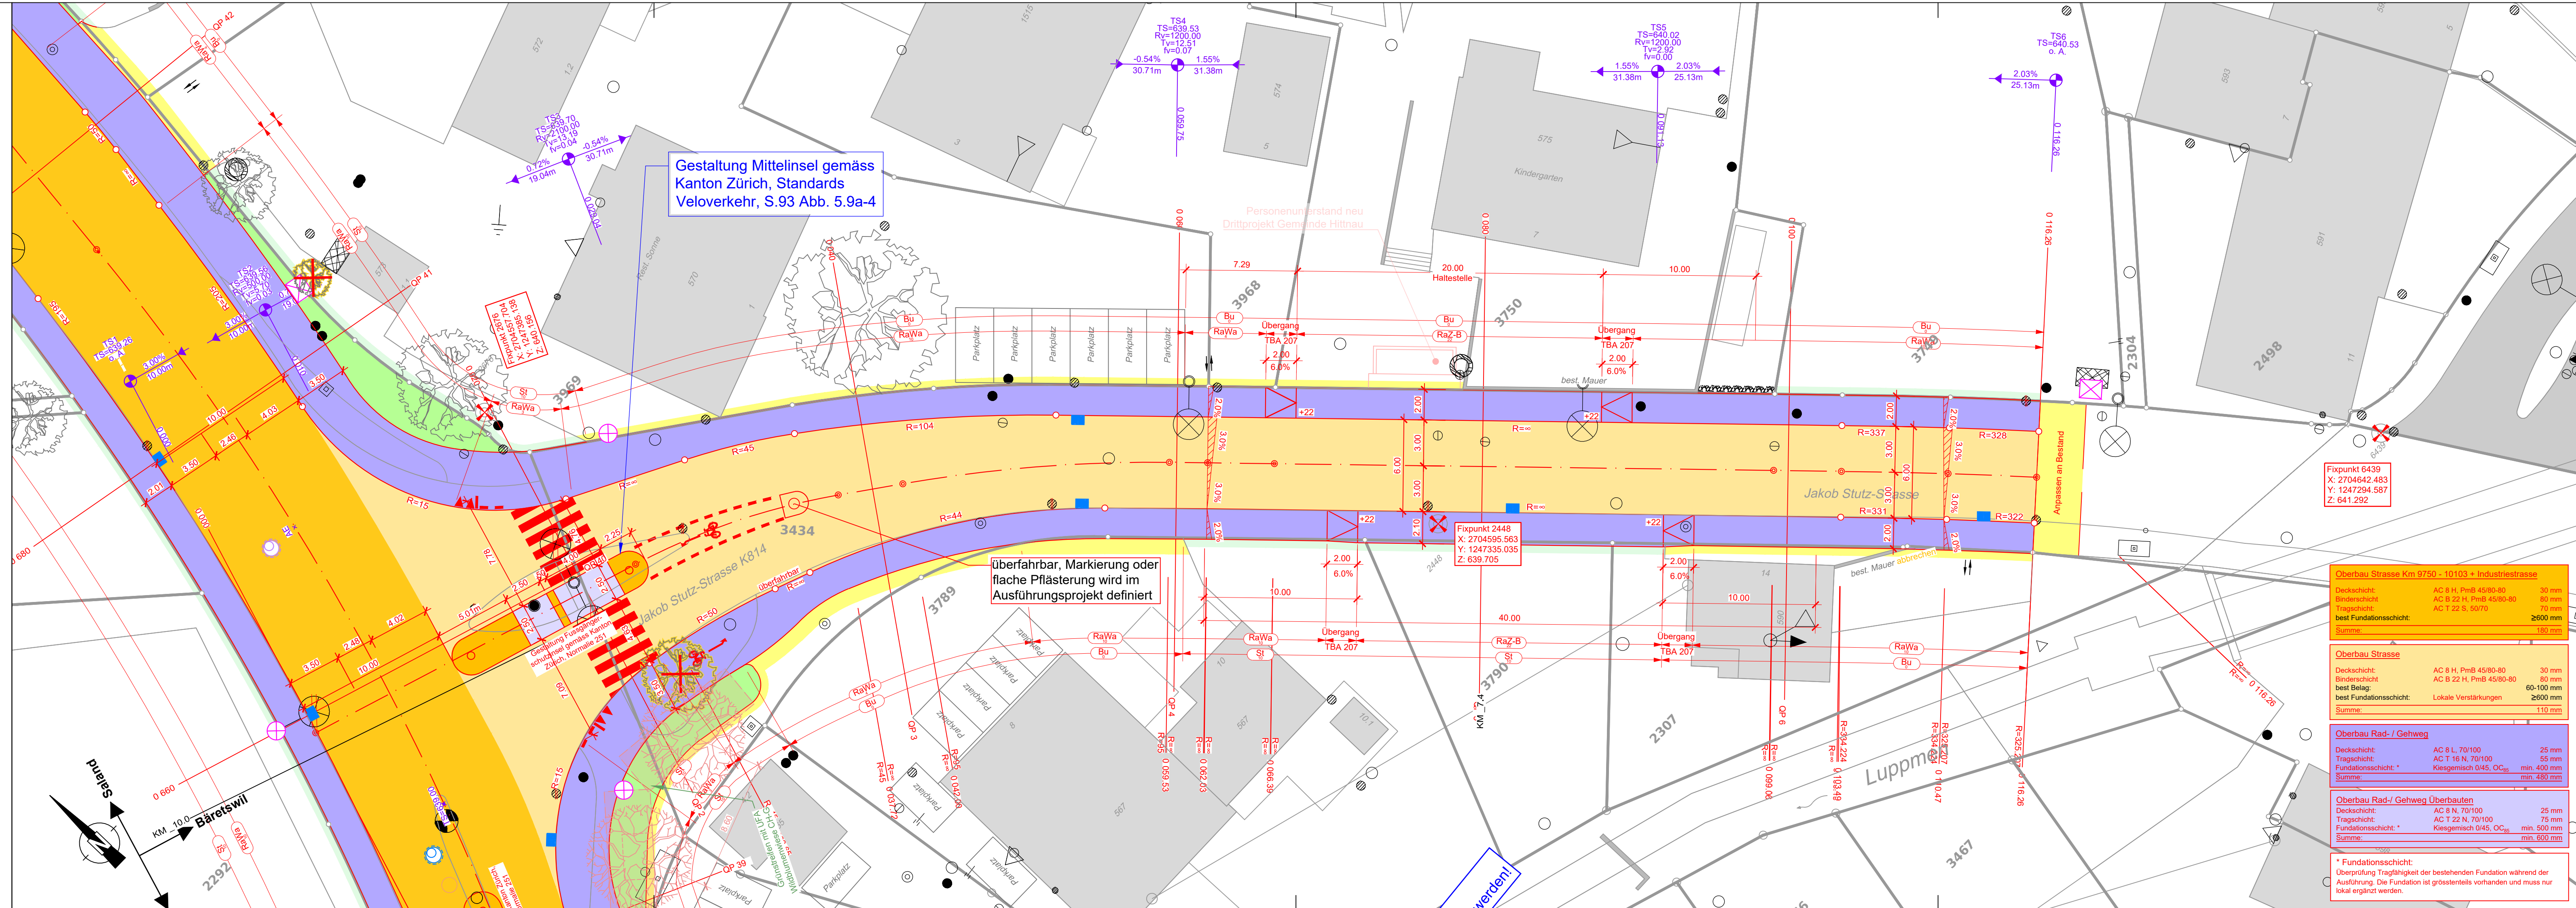

Oberbau Strasse Km 9750 - 10103 + Industriestrasse			
Deckschicht:	AC 8 H, PmB 45/80-80	30 mm	
Binderschicht:	AC B 22 H, PmB 45/80-80	80 mm	
Tragschicht:	AC T 22 S, 50/70	70 mm	
best Belag:		≥600 mm	
best Fundationschicht:		≥600 mm	
Summe:		180 mm	

Oberbau Strasse			
Deckschicht:	AC 8 H, PmB 45/80-80	30 mm	
Binderschicht:	AC B 22 H, PmB 45/80-80	80 mm	
best Belag:		60-100 mm	
best Fundationschicht:	Lokale Verstärkungen	≥600 mm	
Summe:		110 mm	

Oberbau Rad- / Gehweg			
Deckschicht:	AC 8 L, 70/100	25 mm	
Tragschicht:	AC T 22 N, 70/100	55 mm	
Fundationschicht: *	Kiesgemisch 0/45, OC ₁₀₀	min. 400 mm	
Summe:		min. 480 mm	

Oberbau Rad- / Gehweg Überbauten			
Deckschicht:	AC 8 N, 70/100	25 mm	
Tragschicht:	AC T 22 N, 70/100	75 mm	
Fundationschicht: *	Kiesgemisch 0/45, OC ₁₀₀	min. 500 mm	
Summe:		min. 600 mm	

* Fundationschicht: Überprüfung Tragfähigkeit der bestehenden Fundation während der Ausführung. Die Fundation ist grösstenteils vorhanden und muss nur lokal ergänzt werden.