


29

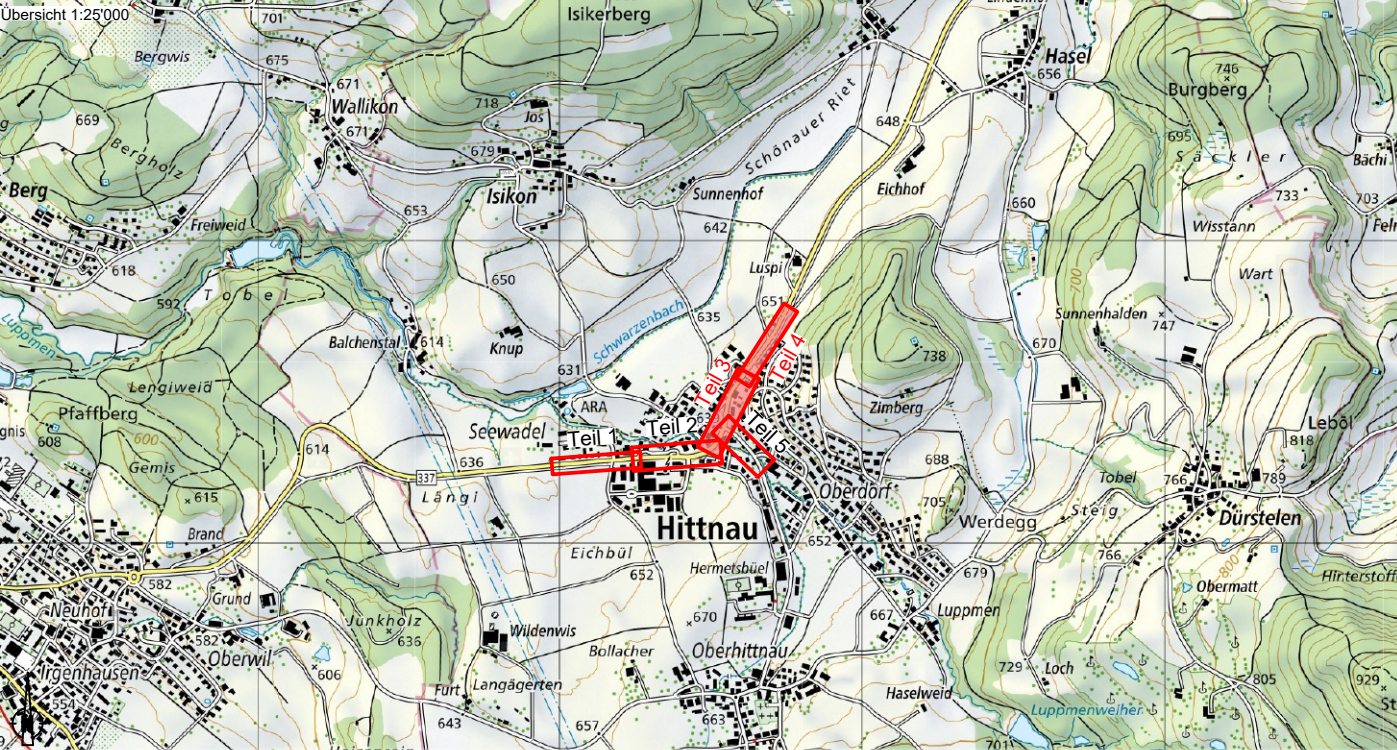

Version	Verfasser	Datum	Name	Visum	Bemerkungen	Format	Plan Nummer
0		19.08.26	Bol	Sm		30 / 168	0173PZF 100-128
A							
B							
C							
D							



Kanton Zürich

Bauverwaltung

Tiefbauamt

Projektieren und Realisieren

Bearbeitungsstufe: **Bauprojekt**

Gemeinde: **173 Hittnau**

Strasse: **337 Pfäffiker- und Tösstalstrasse, 814 Jakob-Stutz-Strasse**

Strecke: **Dorfeinfahrt Hittnau > Pfäffikon - Dorfaufahrt Hittnau > Saland**

km / Bauwerk: **km 9.343 - 10.491 , km 7.330 - 7.436**

Vorhaben: **Ortsdurchfahrt und Fahrbahninstandsetzung**

Signalisations- und Markierungsplan 1:500

Tösstalstrasse

Teil 3 und 4

Projekt Nummer: **845-81326**



PORTA

INGENIEURE · PLANER · GEOMETRIE

8005 Zürich

Foribuckstrasse 66

T 058 580 96 90

zuerich@portaaig.ch

www.portaaig.ch

Bezugsrahmen: LV95

Stand AV-Daten: 23.01.2020

Stand Leistungskriter: 20.01.2020

L:\0173Hittnau\0173PZF 100002_BOK_Pfaffiker_Toesstalstrasse_Projektstand2_Bauprojekt_Auftragprojekt_Plaene\01_Plaene.dwg

Legende:

Strassenbau:

bestehend

neu

Strassenachse

Strassenrand

Fahrbahn

Anpassungsfläche Belag / Vorplatz

Rad- & Gehweg


Grünflächen

Anpassungsfläche Grünstreifen

Bankett

Insellflächen

Inselpfosten

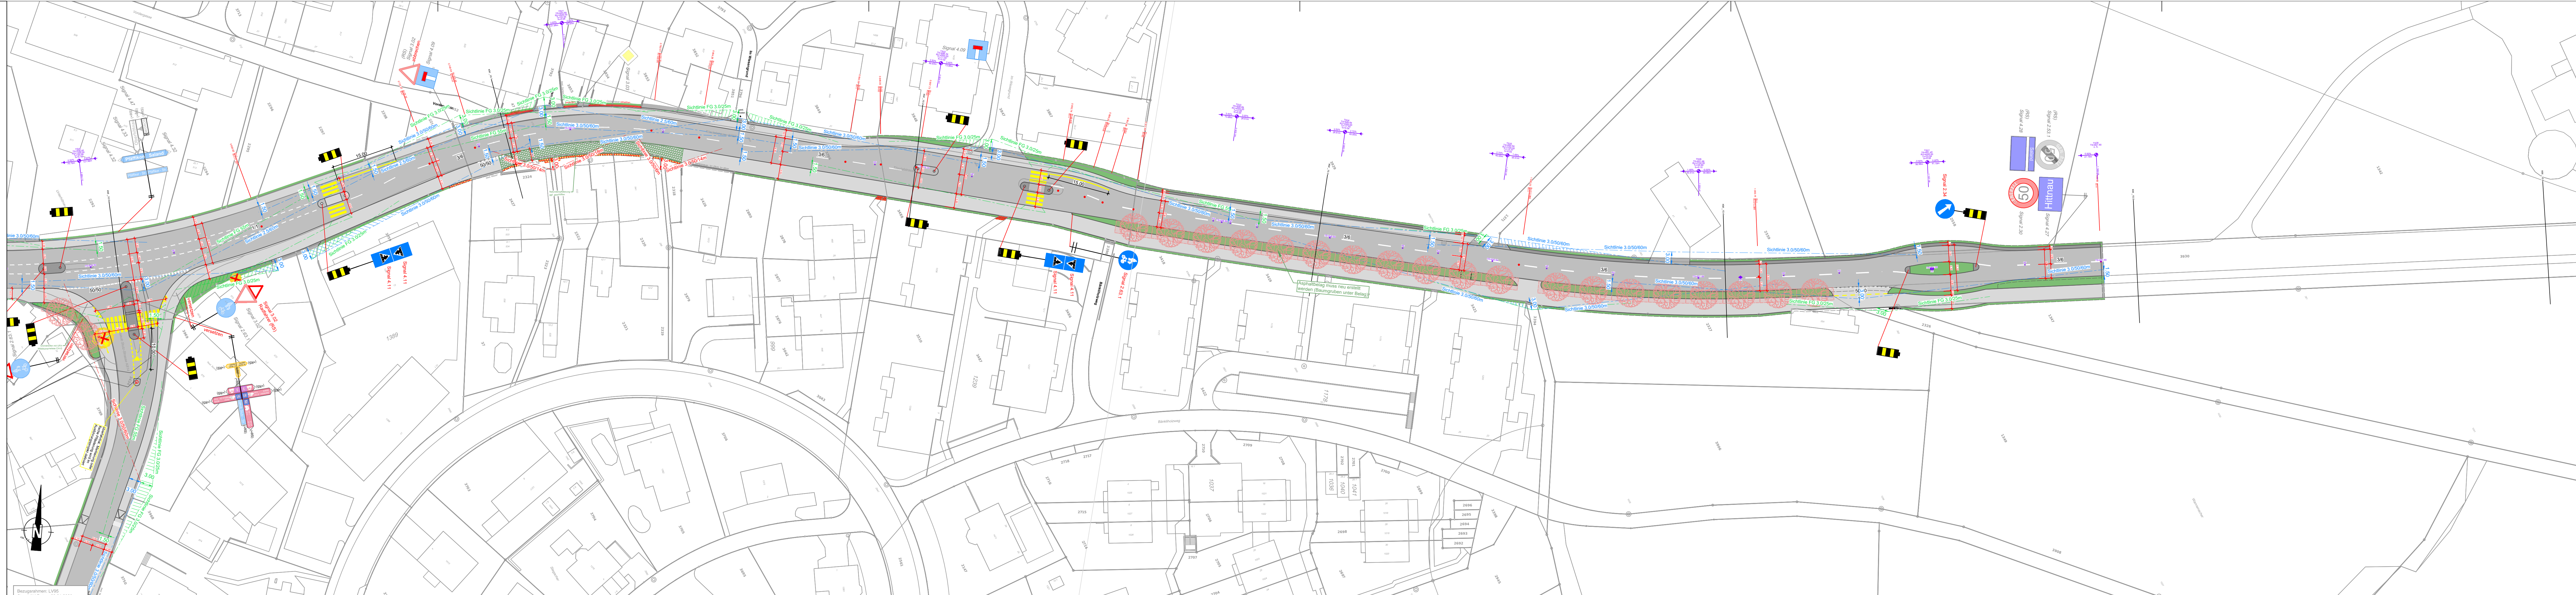

The main plan view shows a detailed layout of the road project. It includes existing road features in grey and proposed new features in various colors (green for grass, blue for water, yellow for markings). The road runs from the top left towards the bottom right. Key features include: lane markings (solid and dashed lines), traffic signals (blue squares with white symbols), and various signs (red circles with white numbers, blue squares with white symbols). The plan also shows surrounding buildings, trees, and other infrastructure. A north arrow is located in the bottom left corner.

Hinweis: Die K337 Pfäffiker- und Tösstalstrasse ist eine Ausnahmetransportroute Typ II