12

Version	Verfasser			Bemerkungen	Format	Plan Nummer
	Datum	Name	Visum			
0	30.11.22	rhe / wir	pse	Planauflagevorfahren § 16/17 BKG	30 / 168	1807.1.10 - 12
A	02.10.24	kce	mse	Vorstellrerverfahrenänderung	30 / 168	1807.1.10 - 12
B	09.03.26	kce	mse	VVostrellerverfahrenänderung aufgehoben	30 / 168	1807.1.10 - 12
C						
D						

Kanton Zürich
Baudirektion
Tiefbauamt

Projektieren und Realisieren

Bearbeitungsstufe: **Bauprojekt**

Gemeinde: **174 Illnau-Effretikon**

Strasse: **766 Effretikonerstrasse**

Strecke: **Usterstrasse - Grausetstrasse**

km / Bauwerk: **0.000 - 1.340**

Vorhaben: **Neubau Radweg, Instandsetzung Fahrbahn, hindernisfreier Ausbau Bushaltestellen**

Situation 1:200

Teil 4: km 0.900 - 1.150

Projekt Nummer: **849-81276**

Projektverfasser

IKON Ingenieure AG
Wasserwerkstrasse 12
8006 Zürich
+41 58 451 74 50
info@ikon.ch I www.ikon.ch

Legende - Leitungen

Bestehend	Neu	Ersatz Abdeckung	
			Schmutzabwasser
			Mischabwasser
			Regenabwasser
			Inlinersanierung
			Robotersanierung (Abplatzungen/Ablagerungen/Einläufe einbinden)
			Umnutzung Mischabwasser zu Regenabwasser
			Kontrollschacht
			Strassenablauf (NBR-SA Ø700) / Ablauf (NBR-A Ø600)
			Wasser
			Schieber / Anbohrarmatur
			Überflurhydrant
			Entlüftung / Entleerung
			Gas
			Fernwärme
			Elektrisch. Fliessrichtung: effektive Belastung: Hausanschluss: Kreis
			EW Kontrollschacht
			Kandelaber
			EW Plattenschacht
			EW Verteilkabine
			Swisscom
			UPC
			Swisscom Schacht / UPC-Schacht

Für die Richtigkeit und Vollständigkeit der eingetragenen Leitungen oder unterirdischen Anlagen leistet das Ingenieurbüro kein Gewähr.
Für den Fall Lage der eingetragenen Werkleitungen ist vor Beginn der Bauarbeiten durch den Unternehmer bei den Werken zu erheben und gegebenenfalls zu sondieren.

GAL Massnahmen

Robotersanierung — Schlauchliner, Drittprojekt Stadt Illnau-Effretikon

Die Reparaturen der privaten Grundstückentwässerungsleitungen (GAL) sollten koordiniert mit den Hauptarbeiten ausgeführt werden. Die Auftragserteilung und die Baufreigabe erfolgt durch die Eigentümer der privaten Liegenschaften. Die Auftragserteilung ist Sache des Unternehmers.

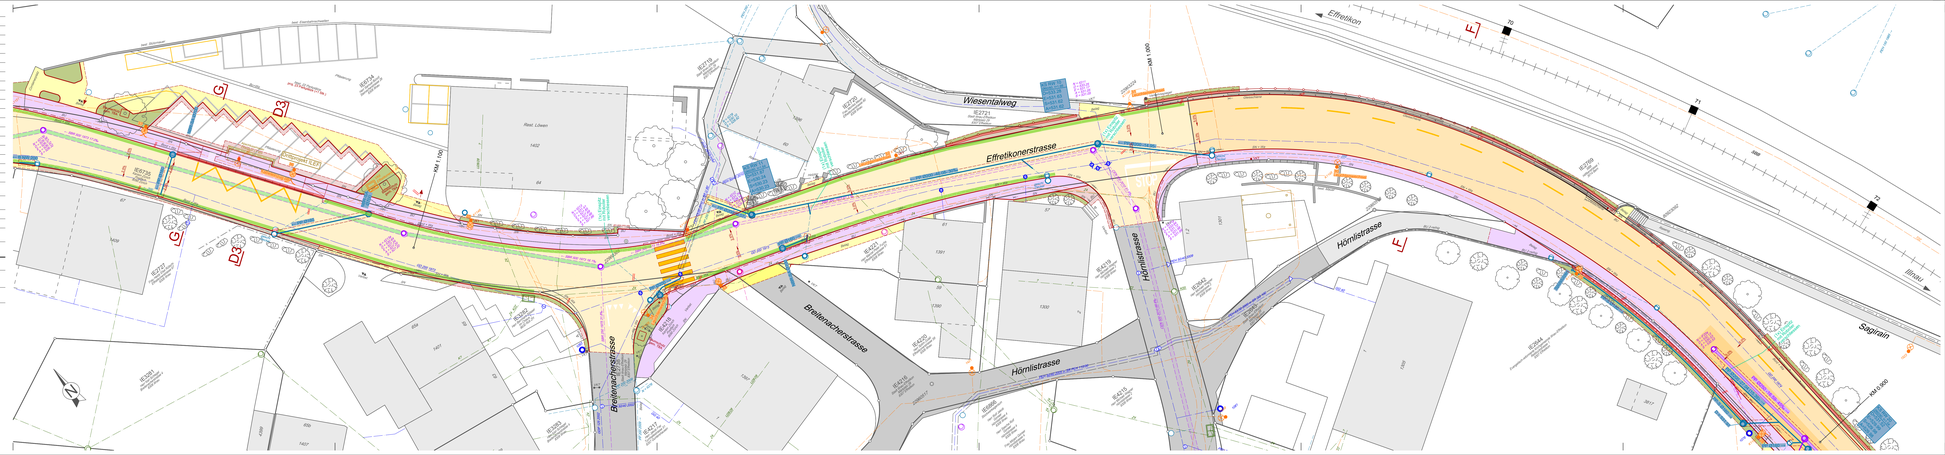
Effretikon
Wiesenlalweg
Effretikonerstrasse
Hörnlistrasse
Breitenacherstrasse
Saigraim
Illnau
Grausetstrasse
Hörnlistrasse
Breitenacherstrasse
Real Löwen
Rest. Löwen
Kirche
Kirchhalden
Hörnli
Schlatthalden
Hornbuck
Morgenhof
Rietberg
Mühli
Mühlebach
Abtwil
Ober-Gutsgebiet
Breitenhof
Gsteig
Ghürst
Ramsbügel
Im Zwei
Im Stock
Höchi
Unterillnau
Illnau
Effretikon
Wiesenlalweg
Effretikonerstrasse
Hörnlistrasse
Breitenacherstrasse
Saigraim