


23

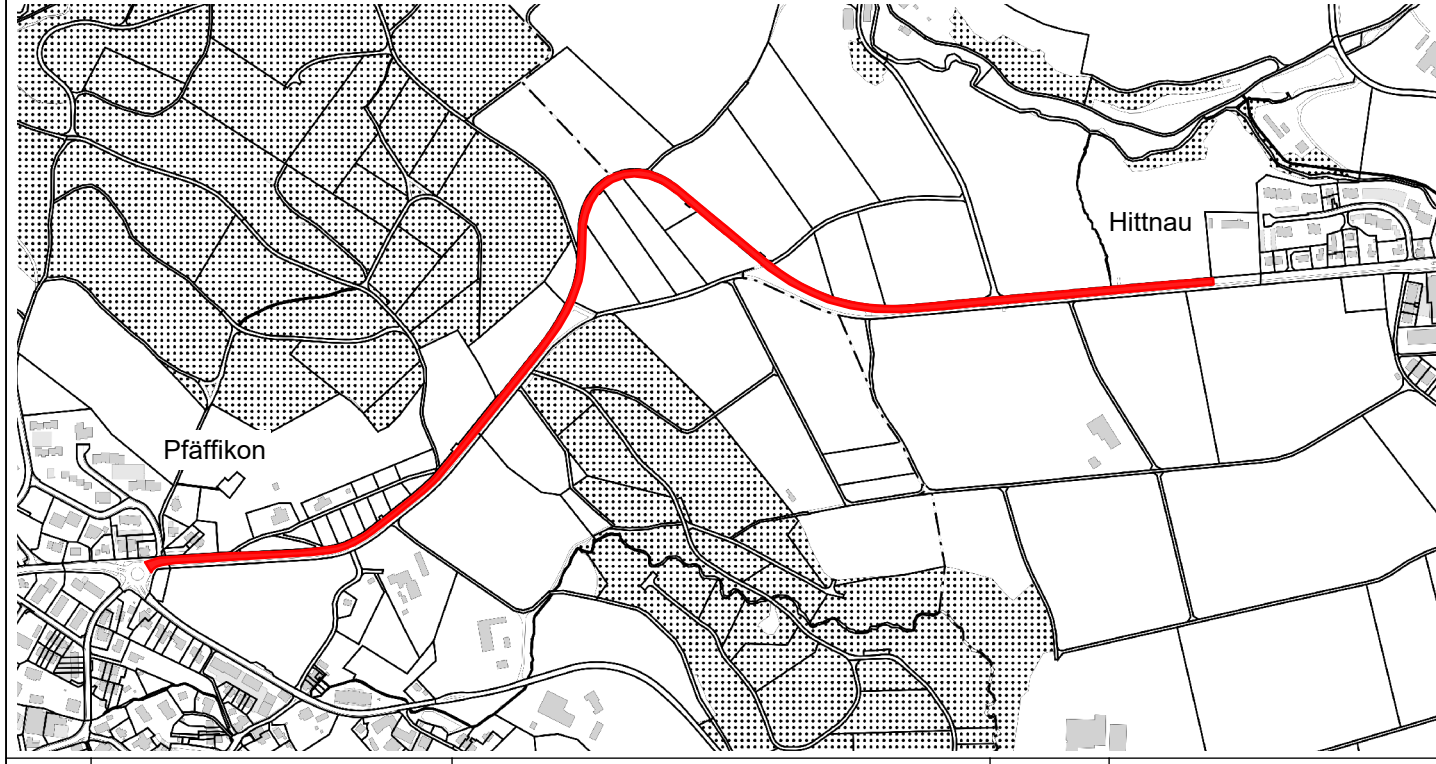

Verfasser

Datum

Name

Visum

Bemerkungen

Format

Plan Nummer

0

03.09.26

Jp

MR

30 / 168

4272 - 173



Kanton Zürich

Baudirektion

Tiefbauamt

Strasseninspektorat

Bearbeitungsstufe: **Auflageprojekt**

Gemeinde: **Pfäffikon / Hittnau**

Strasse: **337 Pfäffiker-/ Hittnauerstrasse**

Strecke: **Rainstrasse - Balchenstalstrasse**

km / Bauwerk: **km 7.705 - 9.343**

Vorhaben: **Instandsetzung Pfäffiker-/ Hittnauerstrasse**

Längenprofile 1:200 / 50 Teil

Profile 60 - 74

Öffentliche Planaufgabe gem. §16 und §17 StrG

Projekt Nummer: **84U-40462**



Forster

Linsi AG

Frohwiessstrasse 5 / Postfach

8330 Pfäffikon ZH

Telefon 044 / 952 17 00

E-mail: info@fo-li.ch

5.00%

0.19%

169.27m


415.42m

R = 4100.0m

Pv = 1.207m

Tv = 99.407m

Hochinbau +5cm

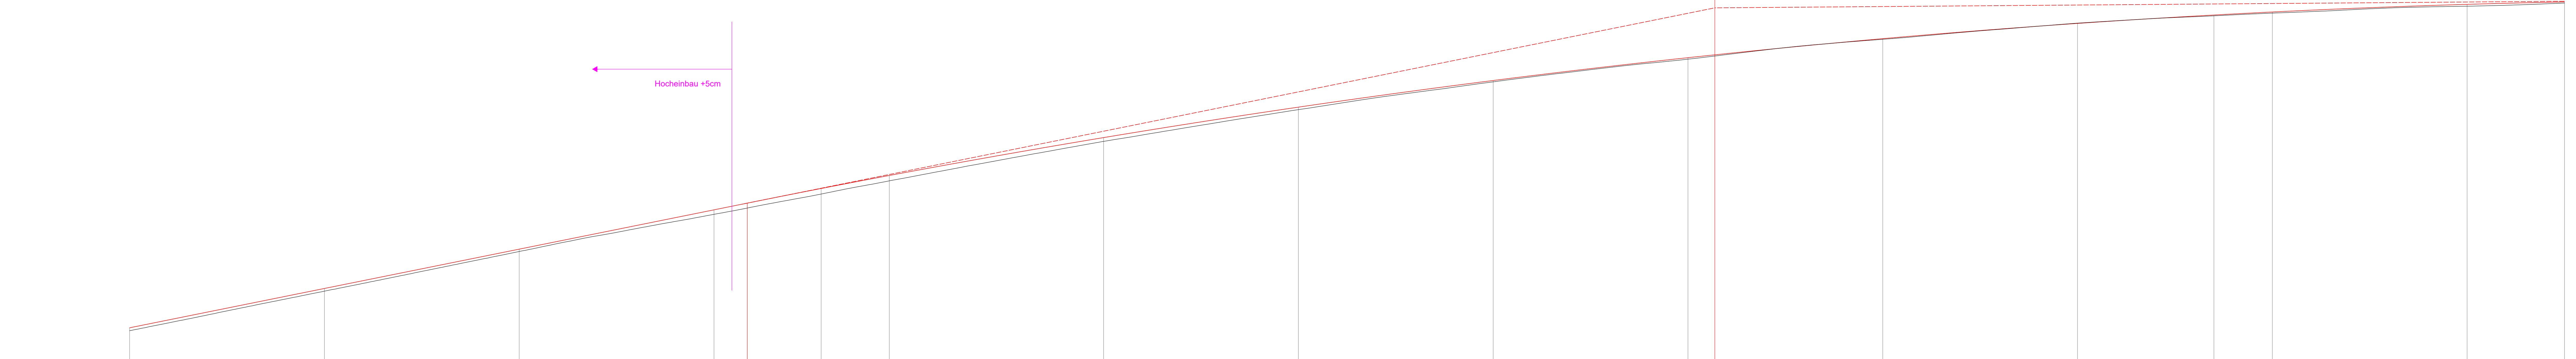

	P60	P61	P62	P63	P64	P65	P66	P67	P68	P69	P70	P71	P72	P73	P74
Stationierung	8705.00	8725.00	8745.00	8765.00	8785.00	8805.00	8825.00	8845.00	8865.00	8885.00	8905.00	8925.00	8945.00	8965.00	8985.00
Zwischendistanzen	20.00	20.00	20.00	11.00	7.00	22.00	20.00	20.00	20.00	20.00	20.00	14.00	6.00	20.00	20.00
Terrainhöhen	628.26	629.29	630.31	631.27	631.79	632.13	632.46	632.66	632.67	632.26	631.77	631.18	630.37	629.44	628.42
Projekthöhen	628.35	629.38	630.37	631.38	631.96	632.27	633.24	634.02	634.71	635.29	635.78	636.17	636.38	636.47	636.72