Legende

Bestehend

- Kataster
- Gebäude
- Belag Strasse
- Wald
- Gewässer

Projekt

- Strasse
- Drittprojekte
- Proj. Grenze (hängige Drittmutation)
- Fahrbahn Teilausbau
- Fahrbahn Vollausbau
- Gehweg
- Bankett
- Brückenabdichtung
- Koffersatz
- Vorgitze: Anpassungen
- Pflasterungen
- Grünfläche: Anpassungen
- Einlaufschacht / Strassenablauf
- Kandelaber
- Inselschutzpfosten
- Signalisation

Abbruch

- Bestehend
- Mauer

Oberbau Fahrbahn (Teilausbau)

Fräsen Belag		10.0 cm
Ausbrechen Restbelag		1.0 - 5.0 cm
Deckschicht	AC 8 H LA, PmB 65/105-60	3.5 cm
Binderschicht	AC B 22 H, PmB 45/ 80-65	7.0 cm
Tragschicht	AC T 22 N, B 70/100	7.0 cm
Fundation	Kiesgemisch 0/45 CC_{ID}	40.0 cm
Total Fahrbahn		**min. 28.0 cm**

Oberbau Fahrbahn (Vollausbau)

Fräsen Belag		10.0 cm
Ausbrechen Restbelag		4.0 - 11.0 cm
Deckschicht	AC 8 H LA, PmB 65/105-60	3.5 cm
Binderschicht	AC B 22 H, PmB 45/ 80-65	7.0 cm
Tragschicht	AC T 22 N, B 70/100	7.0 cm
Fundation	Kiesgemisch 0/45 CC_{ID}	40.0 cm
Total Fahrbahn		**min. 71.0 cm**

Oberbau Gehweg

Deckschicht	AC 8 N, B 70/100	2.5 cm
Tragschicht	AC T 16 N, B 70/100	5.5 cm
Fundation	Kiesgemisch 0/45 CC_{ID}	30.0 cm
Total Fahrbahn		**min. 38.0 cm**

Oberbau Gehweg bei Überfahrten

Deckschicht	AC 8 N, B 70/100	2.5 cm
Tragschicht	AC T 16 N, B 70/100	7.0 cm
Fundation	Kiesgemisch 0/45 CC_{ID}	30.0 cm
Total Fahrbahn		**min. 39.5 cm**

Randabschlüsse

RBN 12	Randstein 12 - 15 / 25 Anschlag normal 10 cm Anschlag abgesenkt 3 cm	TBA Norm 651
RBNH 12	Randstein 12 - 15 / 25 Anschlag normal 10 cm Anschlag abgesenkt 3 cm	TBA Norm 651
RBNH 22	Randstein 12 - 15 / 25 mit Wasserstein abgesenkt Anschlag 2cm + 2cm	TBA Norm 652
RB 22	Randstein 12 - 15 / 25 abgesenkt Anschlag 2cm + 2cm	TBA Norm 652
	Randstein Zürich-Bord 22 cm	TBA Norm 658

	Schutzinsel Fussweg Inselkopf	TBA Norm 251
	Bundstein (Typ 12)	TBA Norm 611
	Bordstein (Typ 12)	TBA Norm 612
	Stellplatte (SN 8 / 25)	TBA Norm 631
	Trottoirüberfahrt	TBA Norm 211

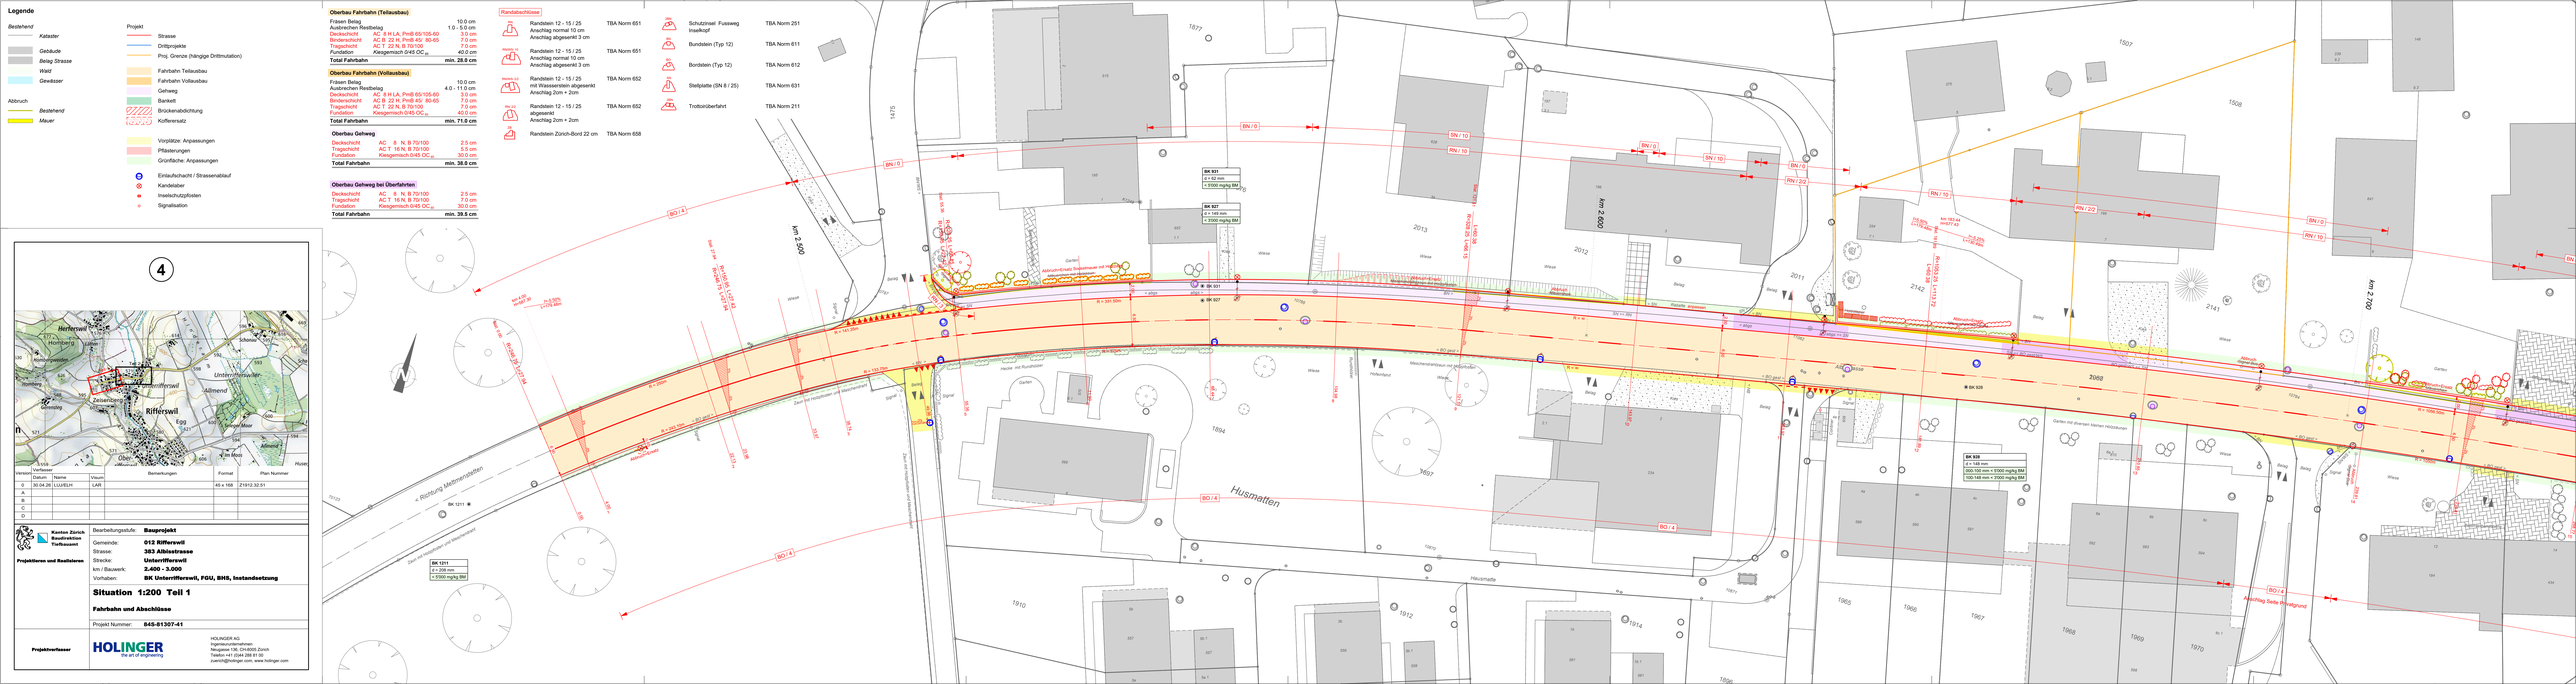
BN / 0
BO / 4
SN / 10
RN / 22
RN / 10
BK 931
d = 152 mm
≥ 9500 mg/kg BM
BK 927
d = 149 mm
≥ 9500 mg/kg BM
BK 928
d = 148 mm
350-150 mm: < 9500 mg/kg BM
100-148 mm: ≥ 9500 mg/kg BM
BK 1211
d = 239 mm
≥ 9500 mg/kg BM
Husmatten
Hausmatte
Richtung Mettmenstetten
Anschluss Seite Bruttigrund
