



Normalprofil 1, 1:20

bei 25045.000

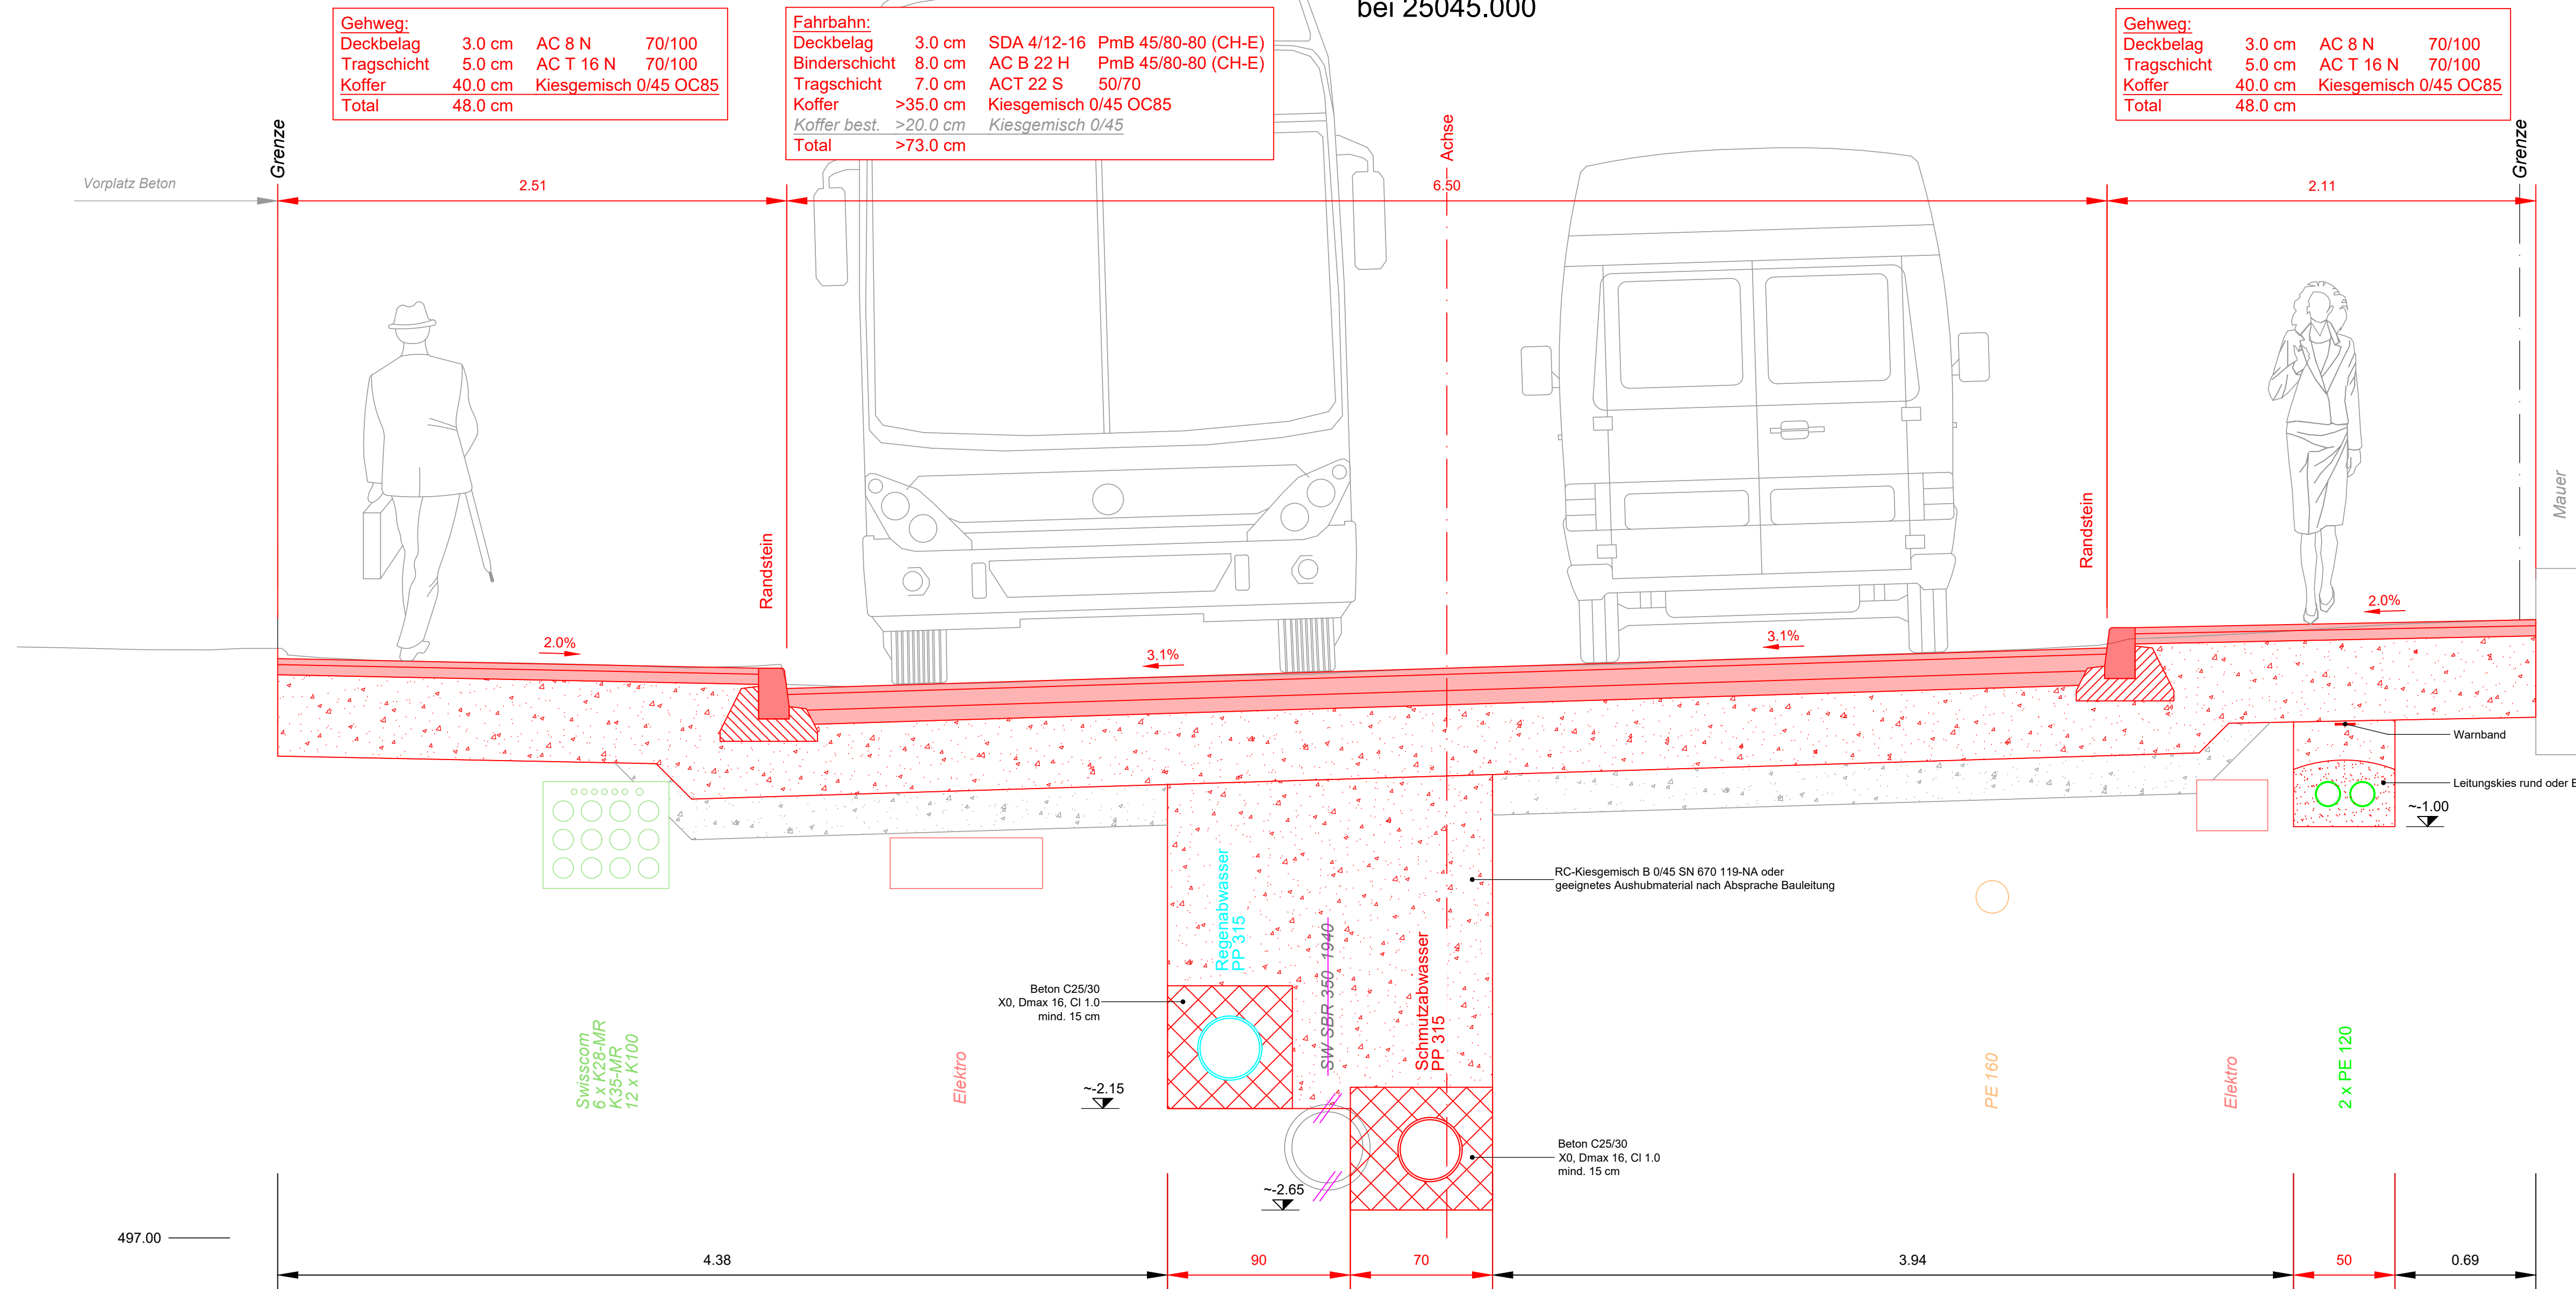


Normalprofil 3, 1:20

25325.000

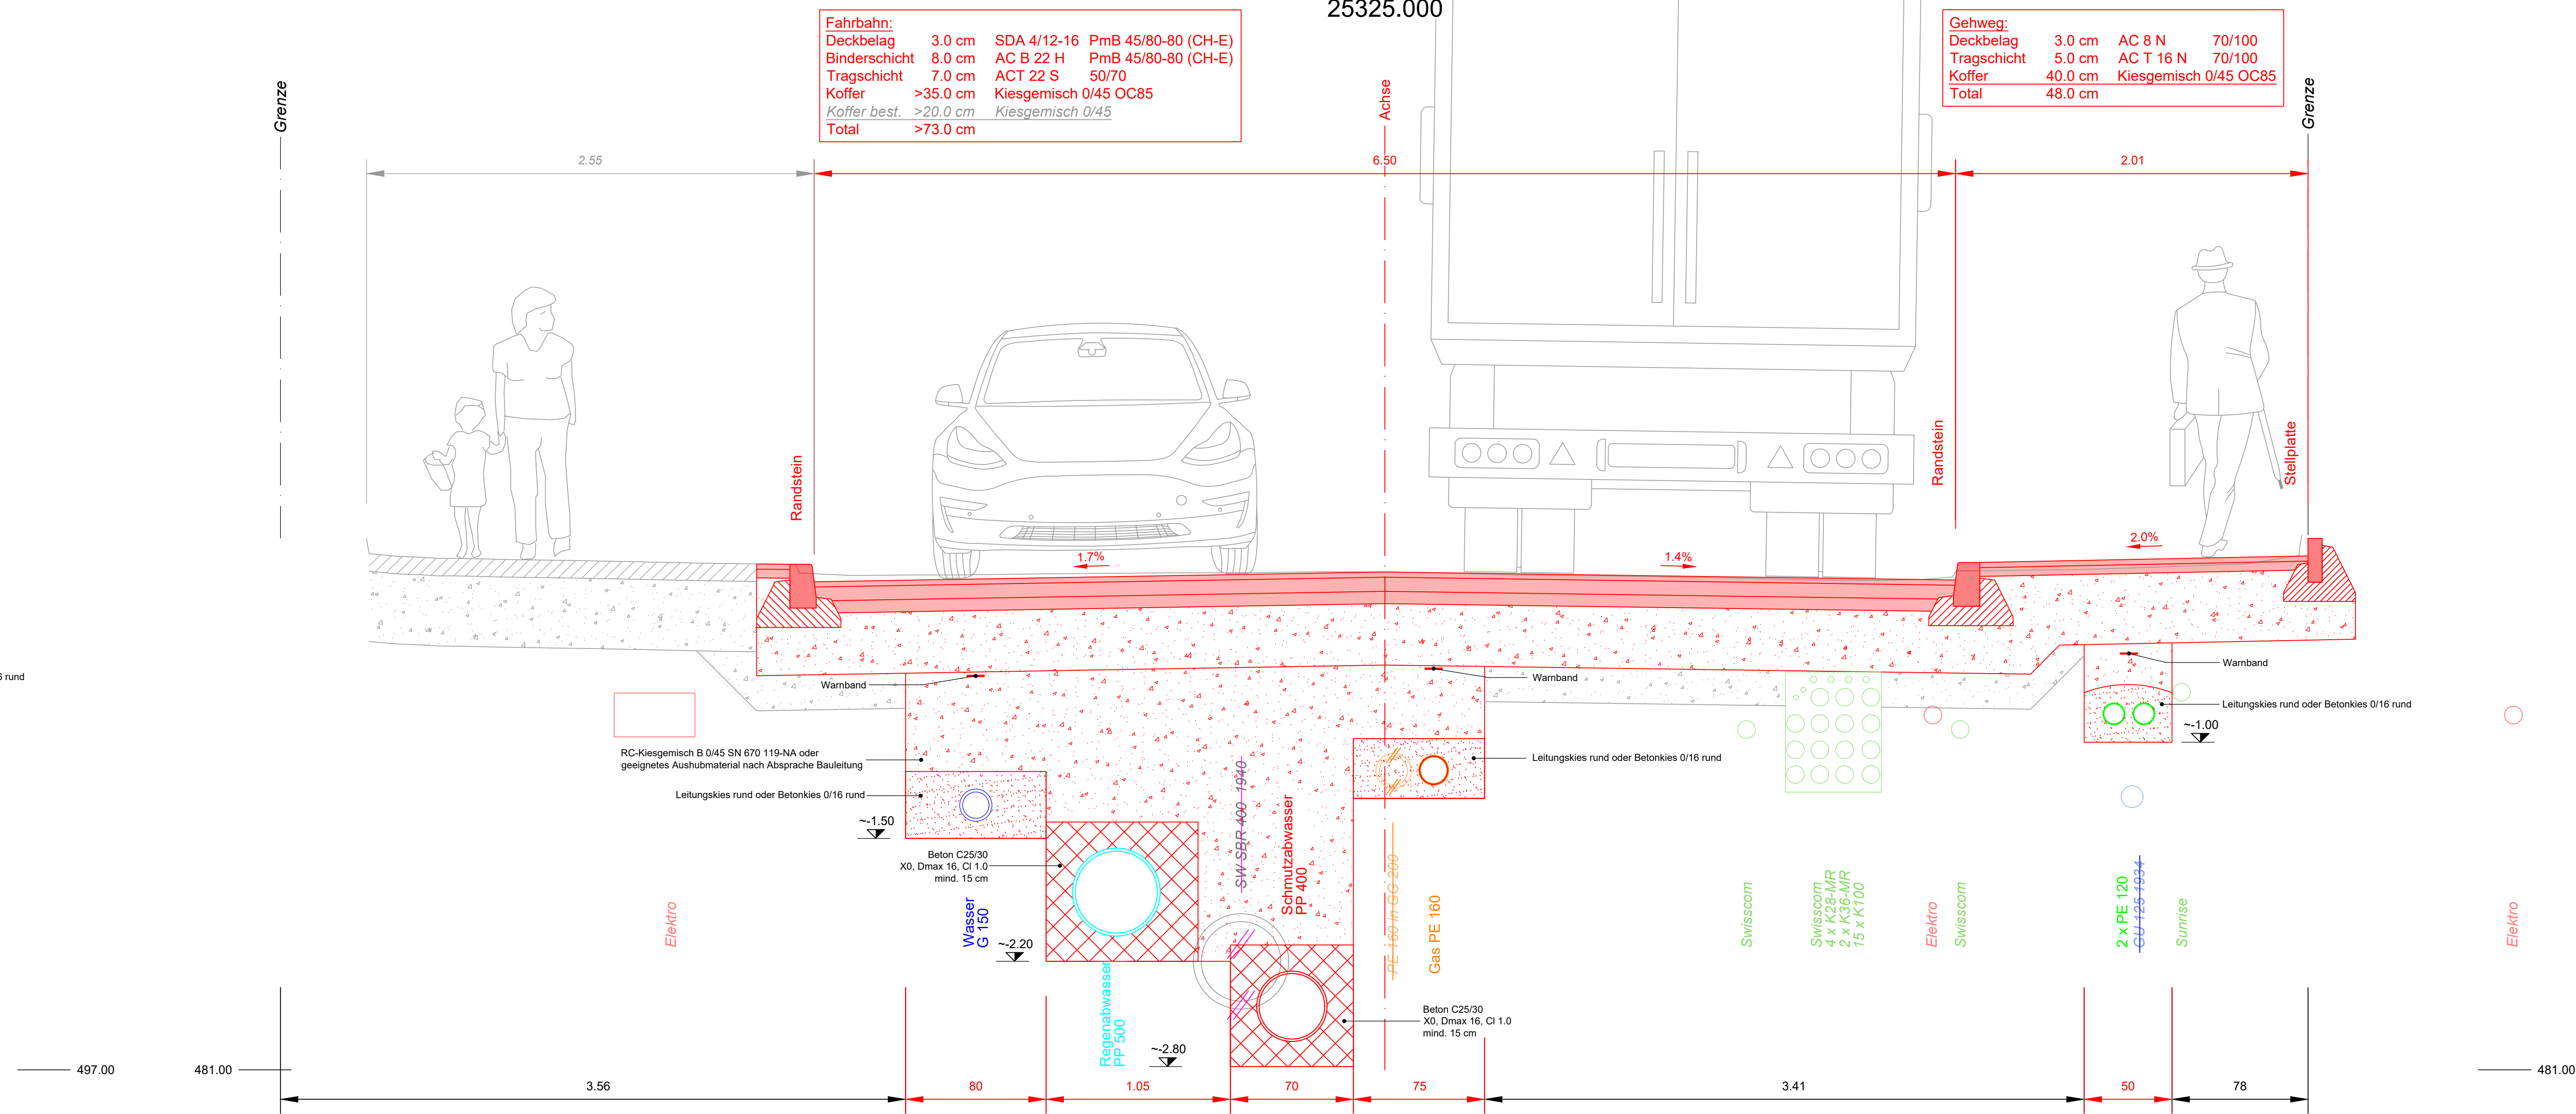


Normalprofil 2, 1:20

bei 25200.000

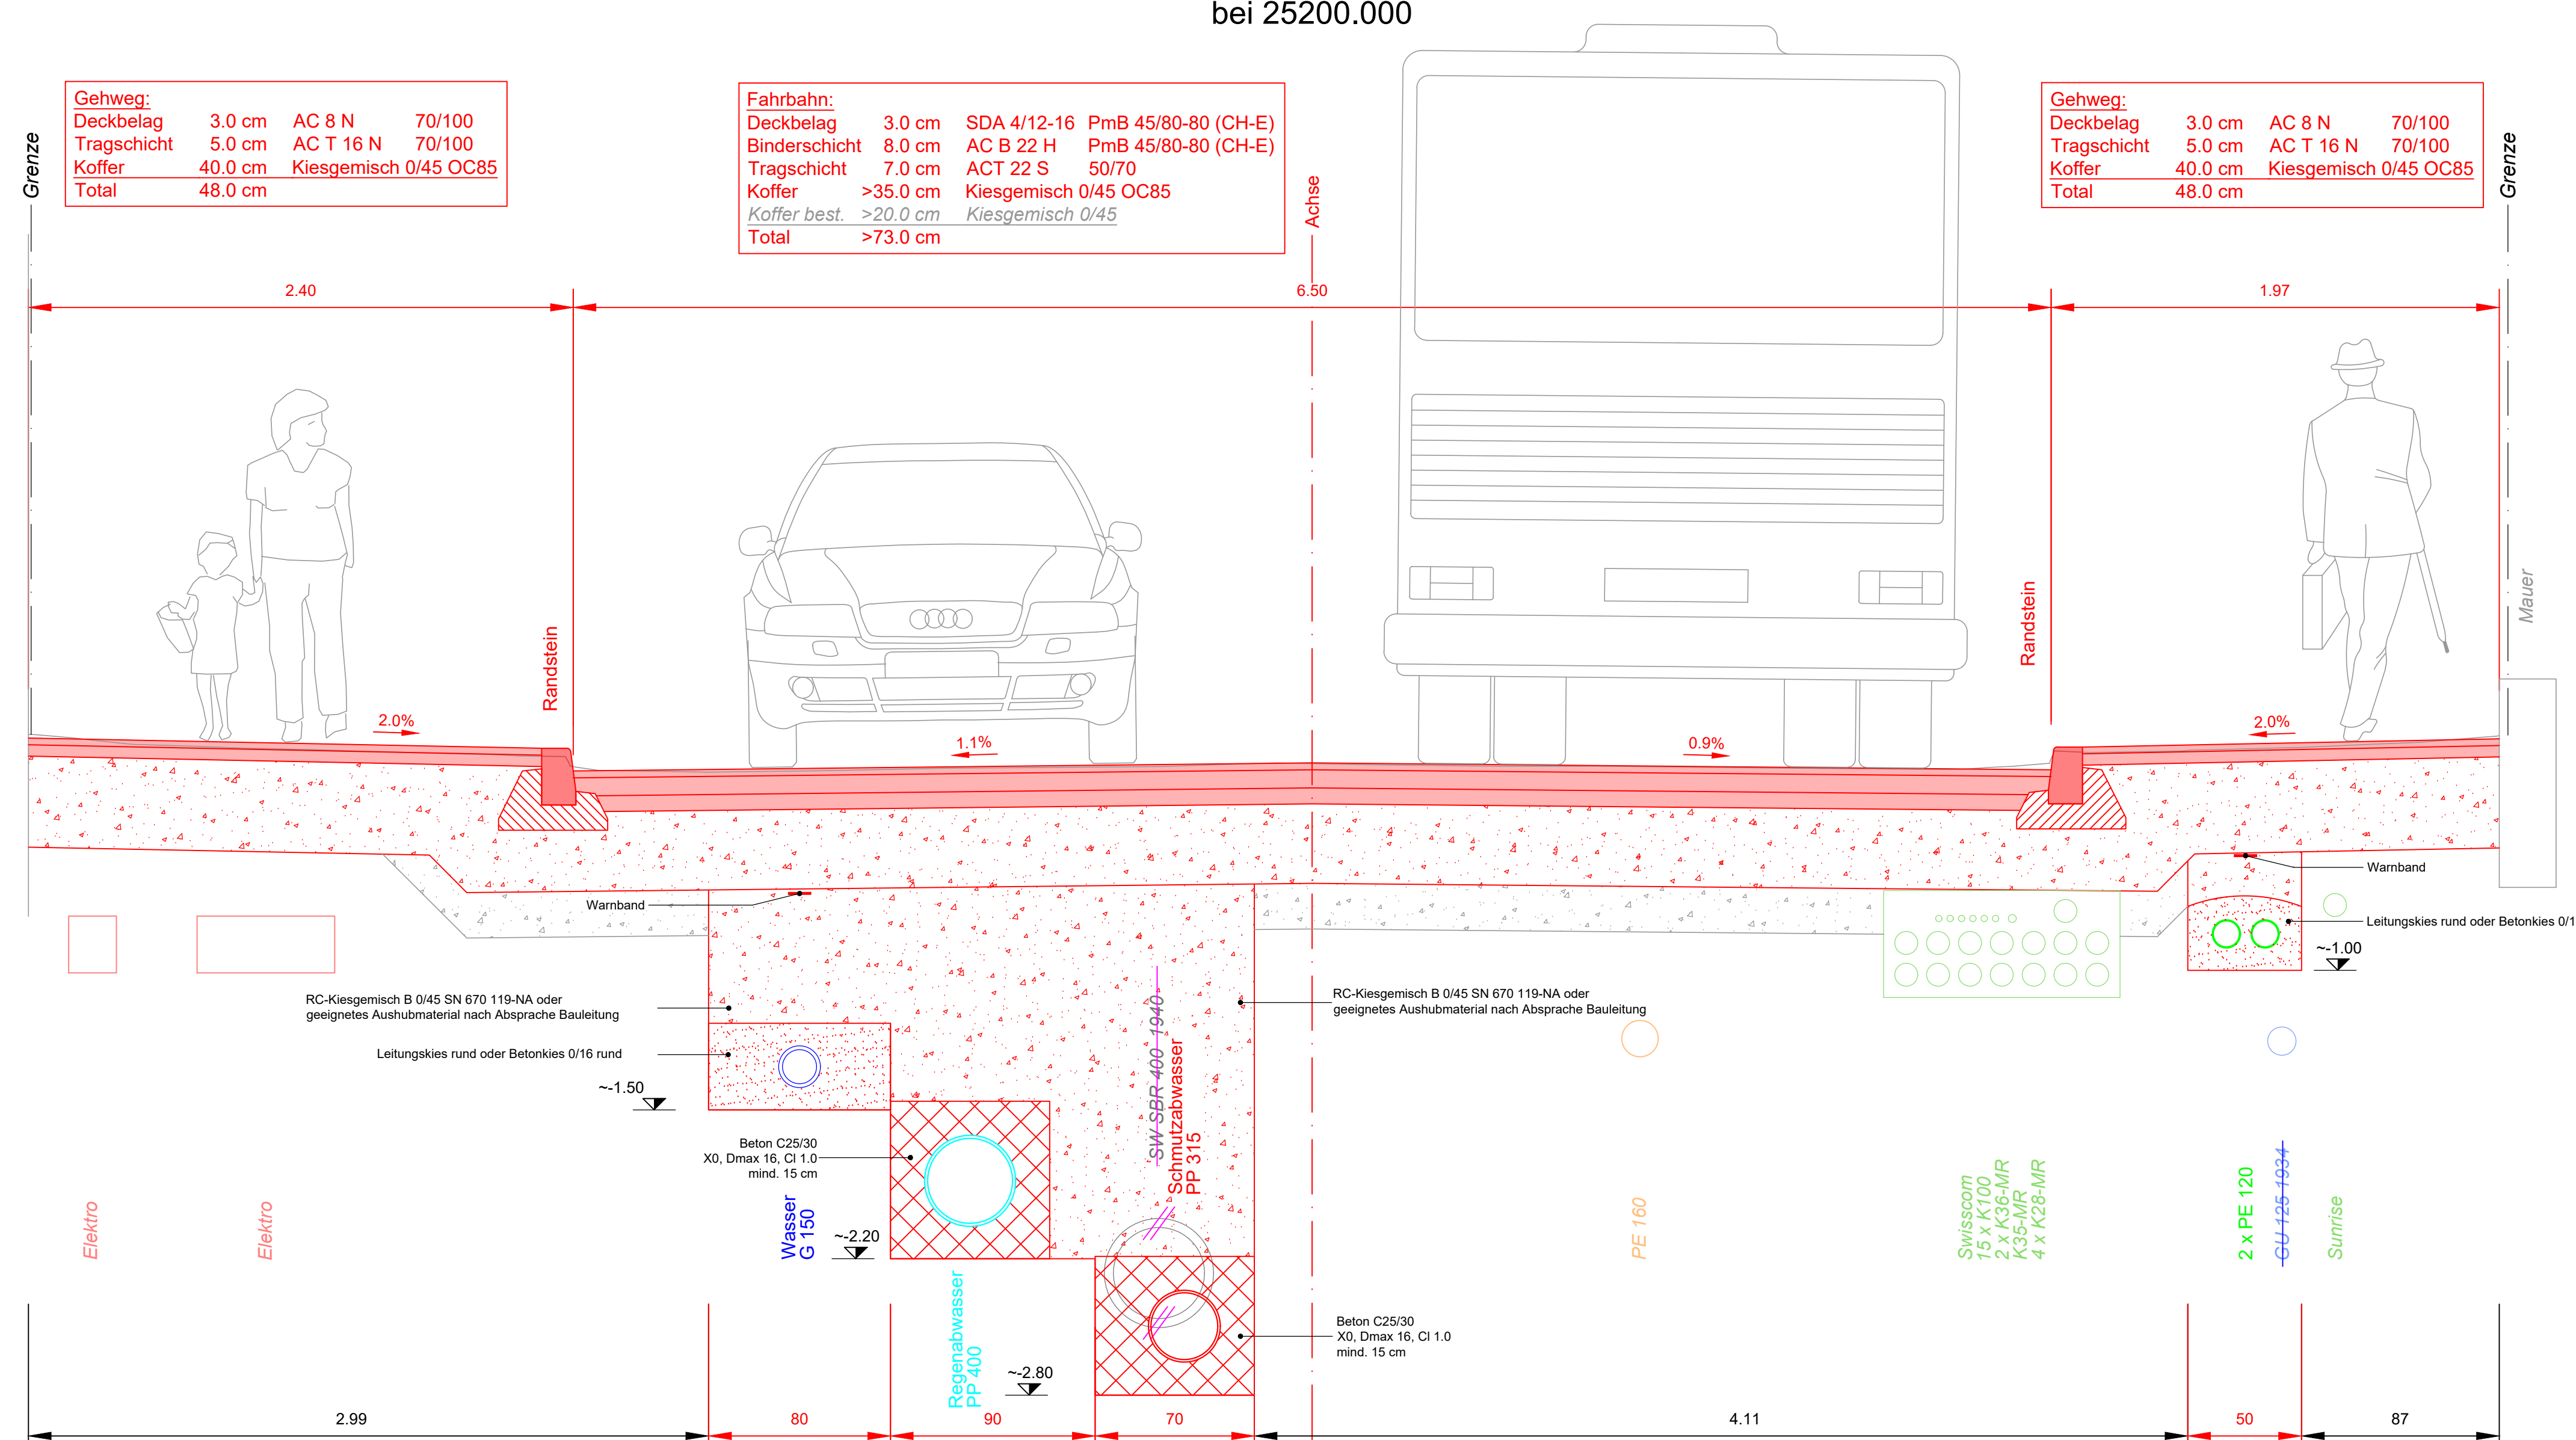


Normalprofil 4, 1:20

bei 25470.000

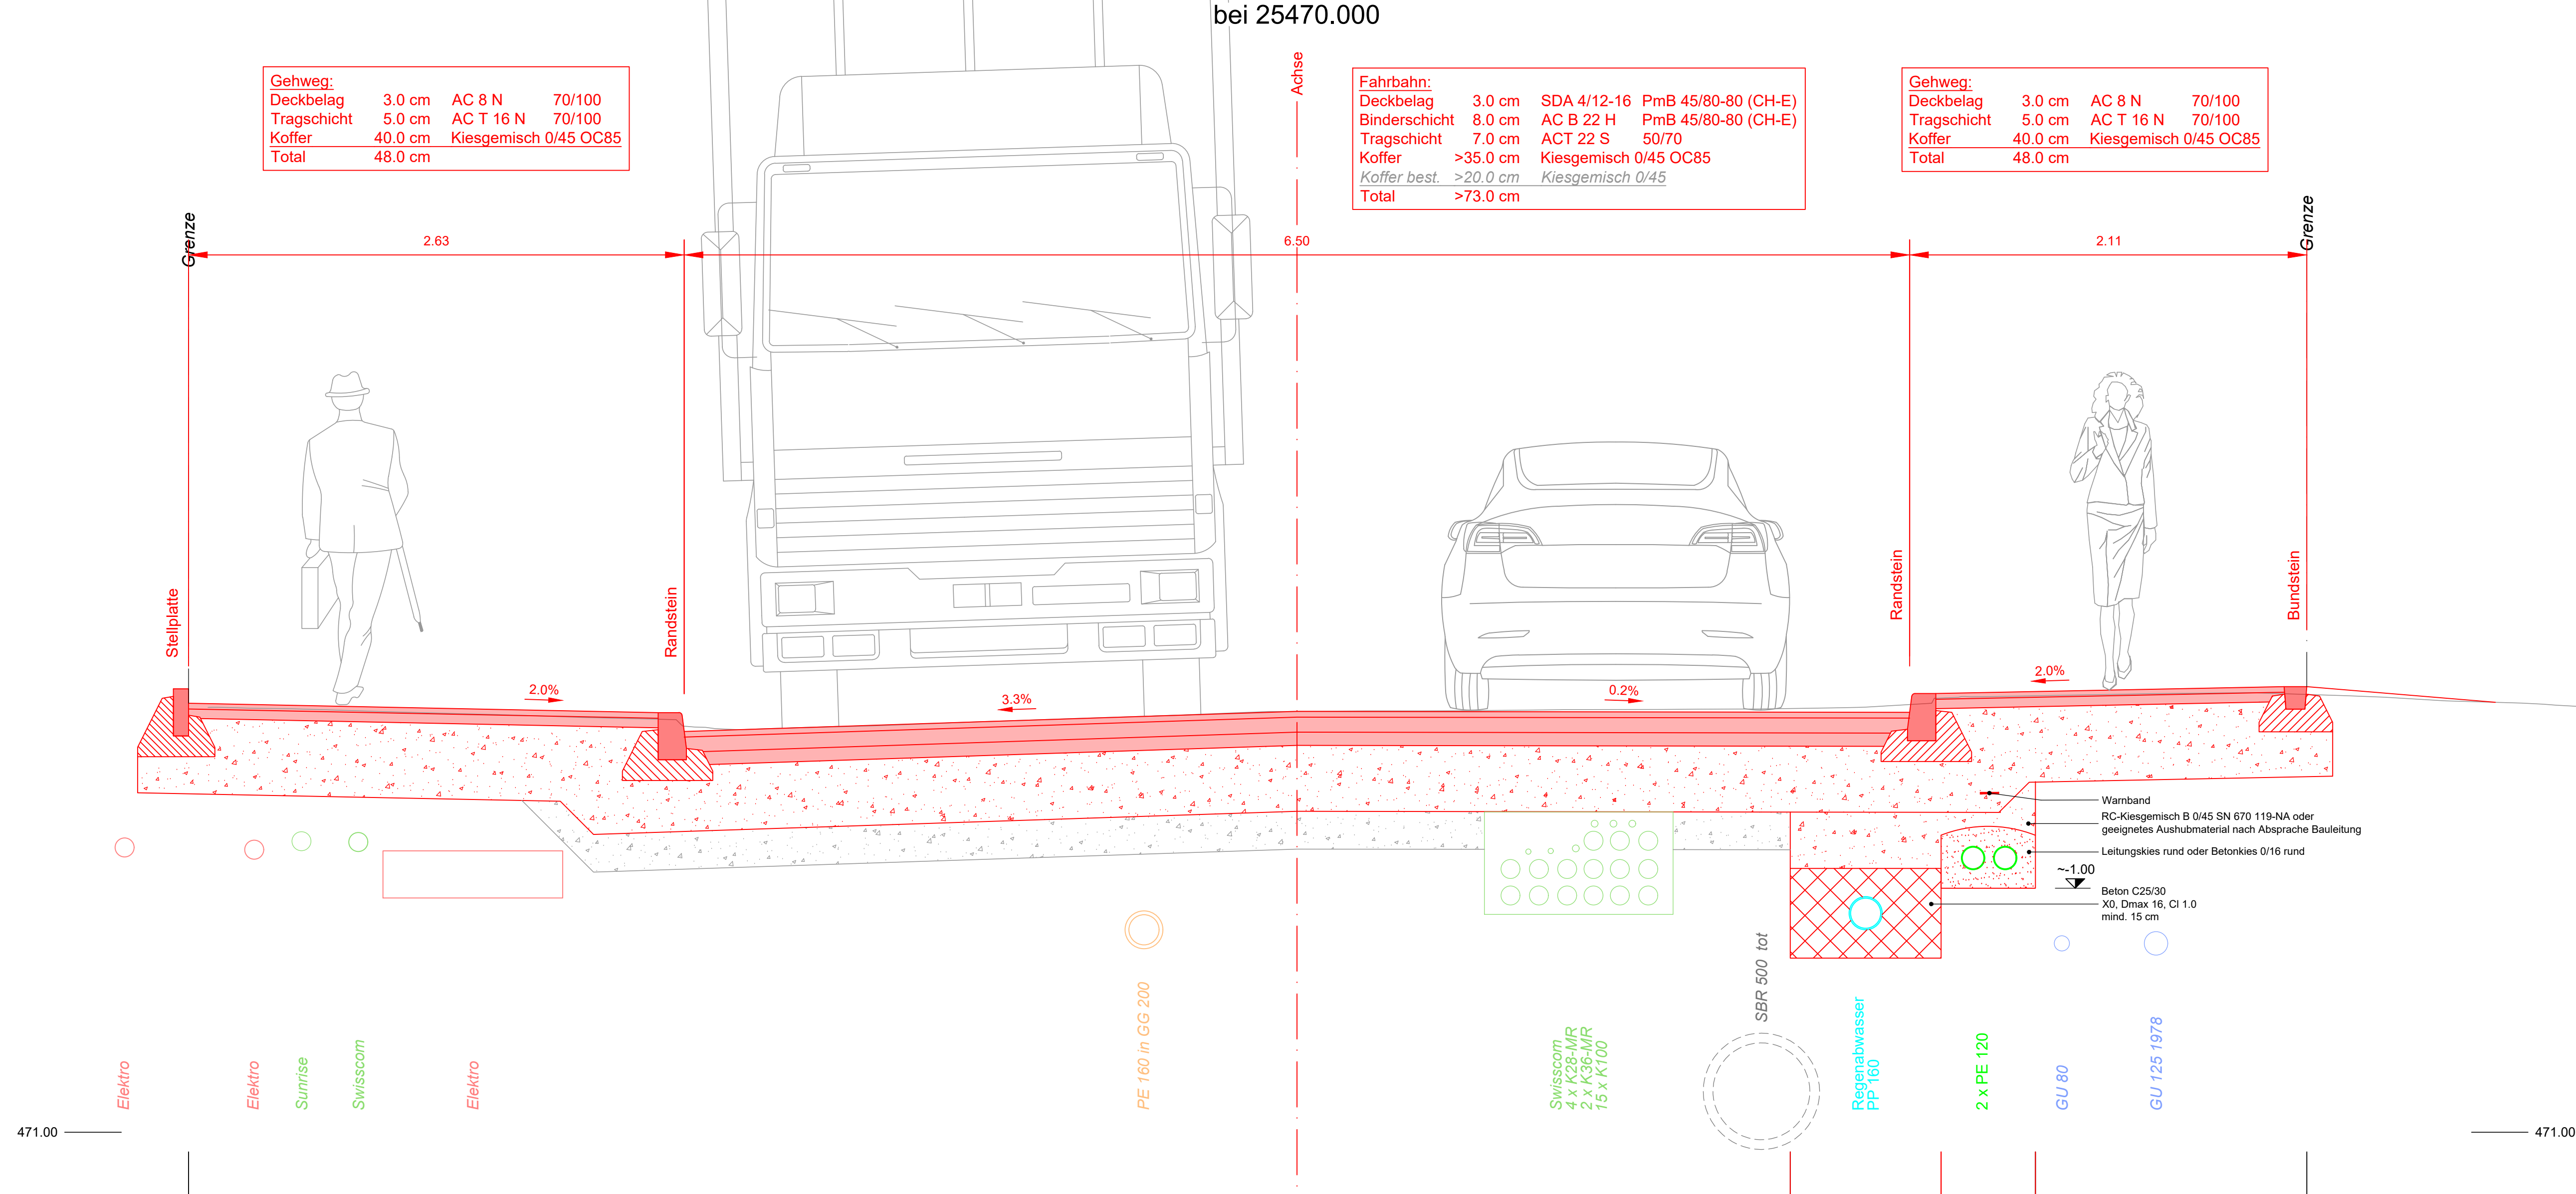

6

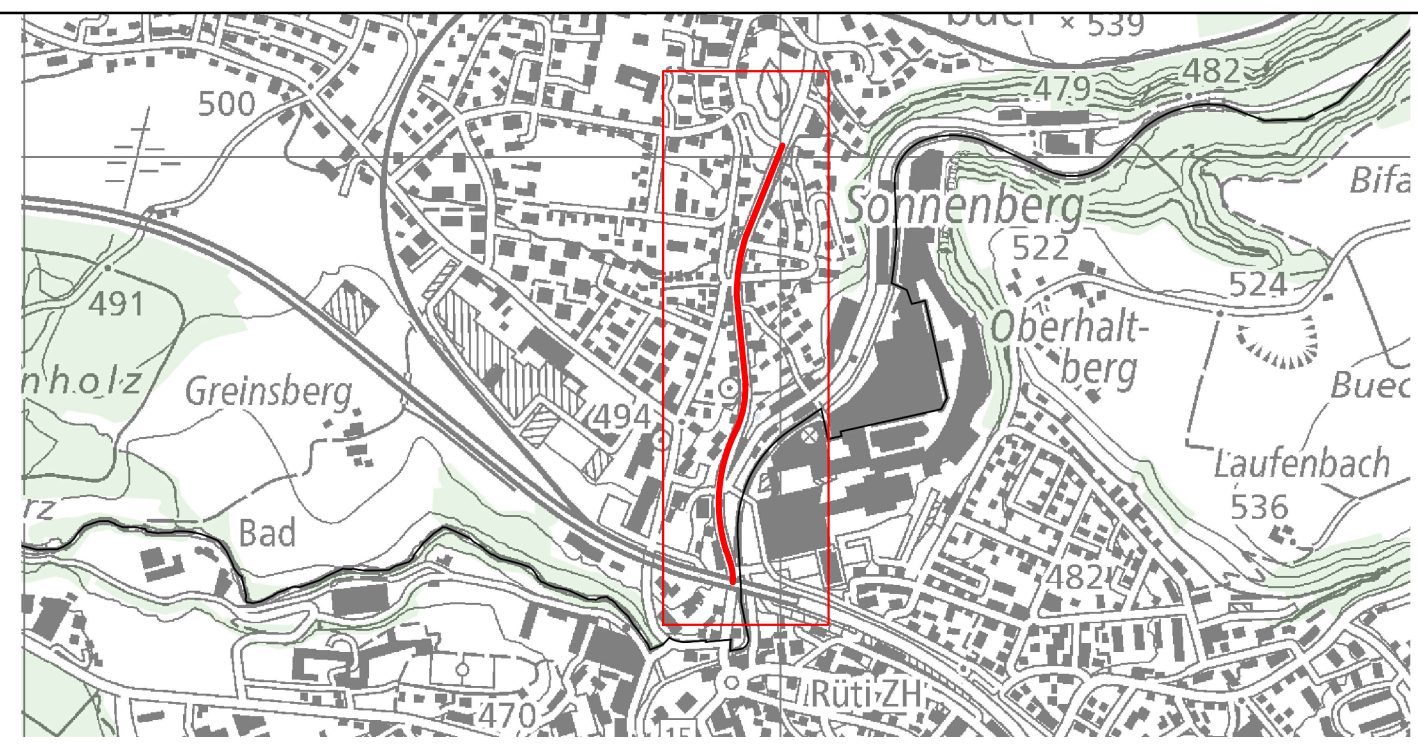

Von	Von	Von	Von	Von	Von
Verfasser	Datum	Name	Von	Bemerkungen	Formal
A	12.12.20	S. Bachmann	BaZP	Optimierung Trassen	10025-113
B	20.09.20	S. Bachmann	BaZP	Optimierung Trassen	10025-113A
C					
D					
E					
Kanton Zürich	Bearbeitungsstufe: Vorprojekt
Strassenverkehrsamt	Gemeinde: 113 Dürnten
Strassenregion IV	Strasse: 345 Hauptstrasse - Joweld
	Strasse: 24.936 - 25.520
	Vorhaben: Instandsetzung Strasse und Umbau Hst. Sonnenberg
	Normalprofil 1:20
	Projekt Nummer: 845-74013
Projektverfasser	F+K

Prof. Dr. K. Krawinkel, Ingenieurin für Wasserbau und Tiefbau / Prof. Dr. K. Krawinkel, Ingenieurin für Wasserbau und Tiefbau / Prof. Dr. K. Krawinkel, Ingenieurin für Wasserbau und Tiefbau