

Knotensichtweiten nach Verkehrserschliessungsverordnung Kanton Zürich (VERV):


Anhaltesichtweiten nach Norm VSS 40 090b:

Fahrzeug Fahrzeug 40 km/h: (gem. RSI 248) A = 38m (d = 1/2 Fahrspurbreite)



Sichtweiten Fussgängerübergang nach Norm VSS 40 241:

Fahrzeug Annäherungsbereich 50 km/h: A = 55m (d = 1.5m)

Skizze Aufbau Sichtweiten (gem. VERV):

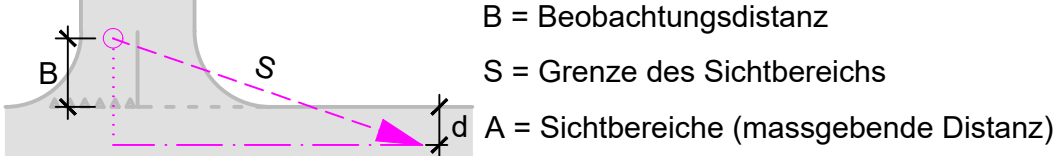

Sichtzone: In der Sichtzone muss ein sich freier Raum zwischen der Höhe von 0.8m und 2.85m gewährleistet sein.
Sichtbereiche: Auf Fahrbahn abgewinkelte Länge

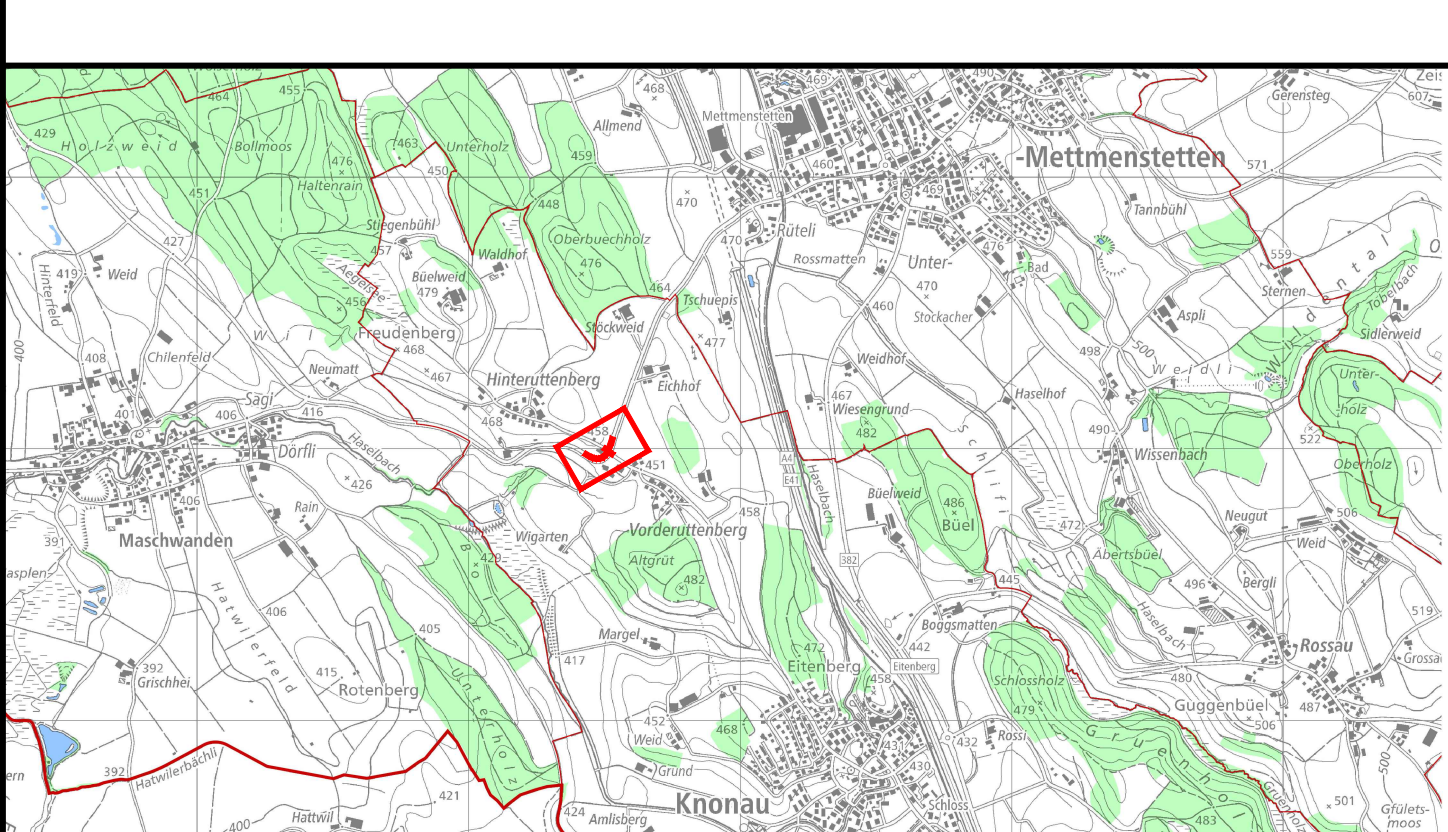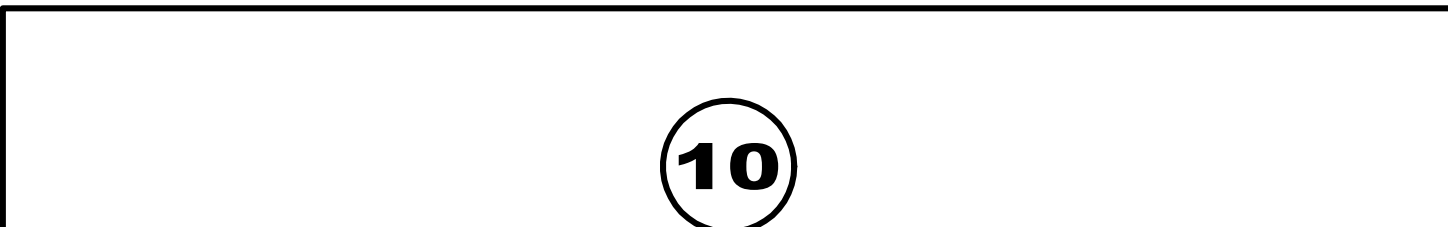

Version	Verfasser	Datum	Name	Visum	Bemerkungen	Format	Plan Nummer
0		26.06.26	Schön	MC		60/126	17480-31-611
A							
B							
C							
D							

Kanton Zürich
Baudirektion
Tiefbauamt

Bearbeitungsstufe: **Vorprojekt**

Gemeinde: **007 Knonau**

Strasse: **662 Maschwanderstrasse**

Strecke: **Knoten Uttenbergstrasse**

km / Bauwerk: **1.410 - 1.700**

Vorhaben: **Instandsetzung Fahrbahn, Ausbau BHST - BehIG**

Situation 1:200

Sichtweiten


Projekt Nummer: **84U-20560**

Projektverfasser

EAG

Eichenberger AG
Bauingenieure und Planer

Sumatrastrasse 22
8006 Zürich
Tel.: 043 244 92 92

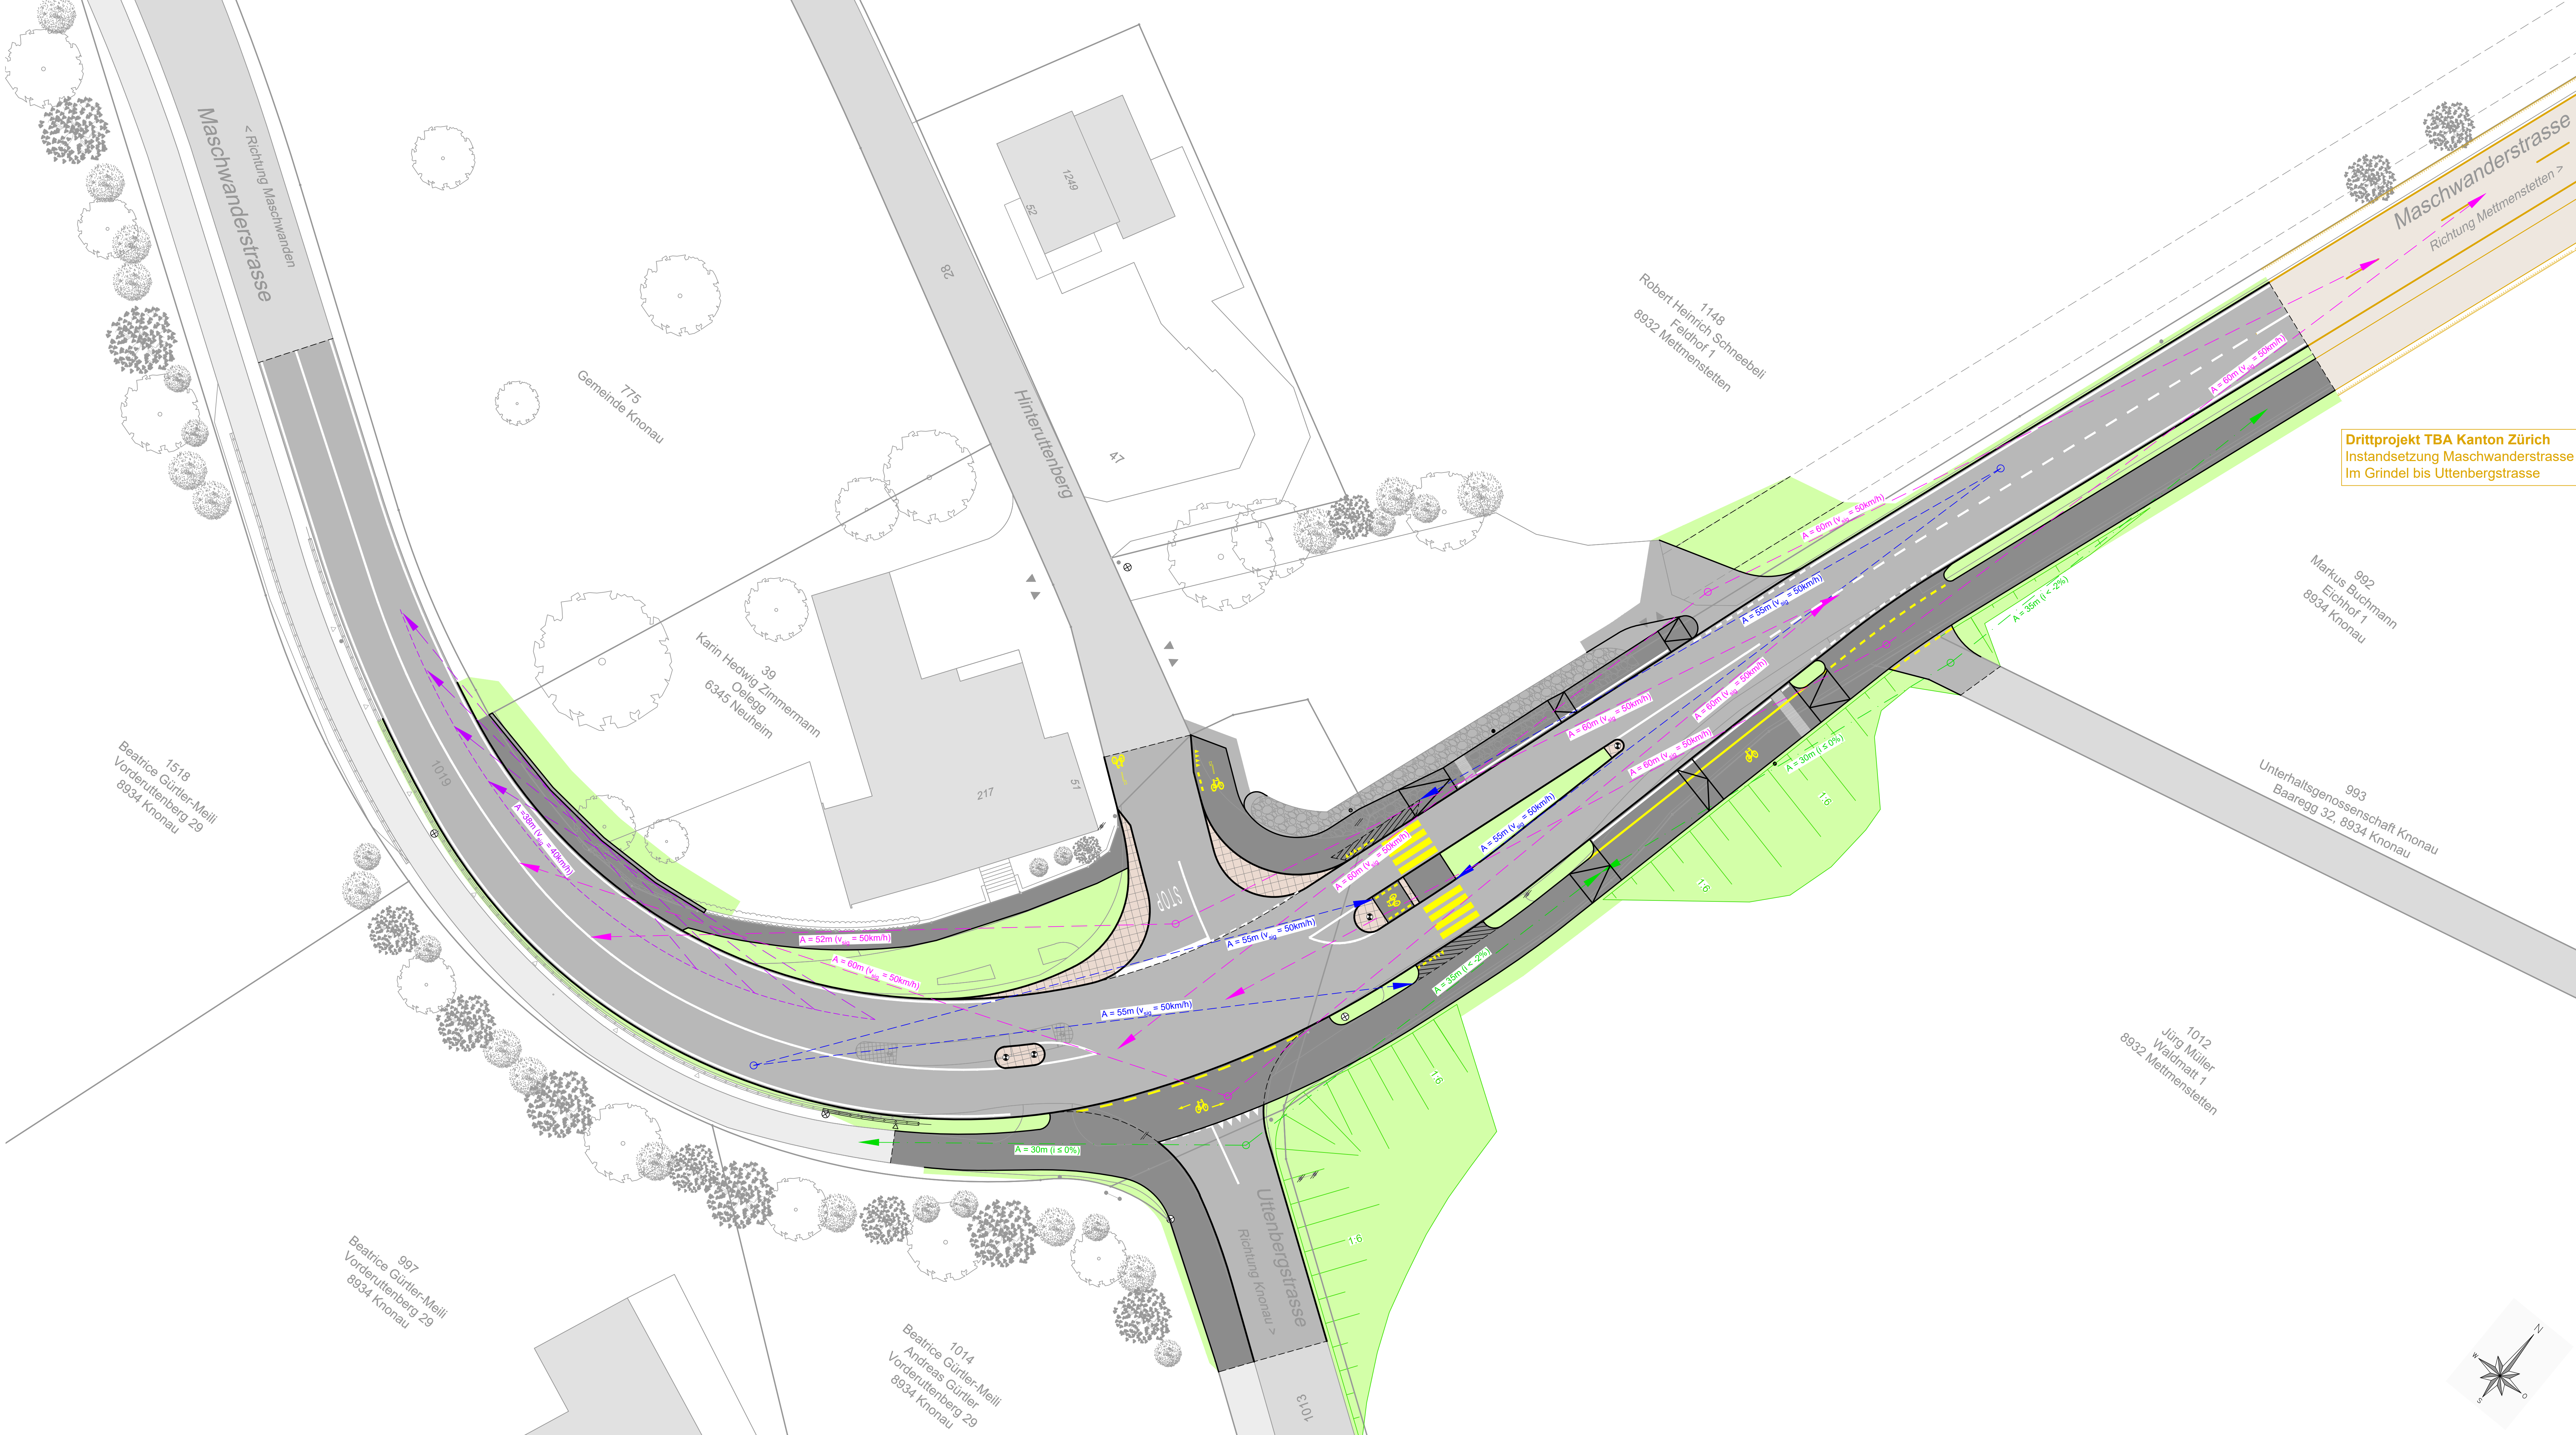

Drittprojekt TBA Kanton Zürich
Instandsetzung Maschwanderstrasse
Im Grindel bis Uttenbergstrasse

