

Legende Landerwerb:

Ordnungs-Nr. (pro Grundeigentümer eine Nr. und eine Farbe)

Kataster Nr. (Parzellennummer)

Grundeigentümer

Zone

22	UN3979	W5
Eichenberger AG		
Sumatrastrasse 22		
8006 Zürich		
Landabtretung an Kanton	22a	ca. 50 m²
mögliche Landantrabung	22b	ca. 4 m²

Landabtretung an Kanton

mögliche Landantrabung

projektierte Grenze

aufzuhebende Grenze

11

Version	Verfasser	Name	Visum	Bemerkungen	Format	Plan Nummer
0	26.06.26	Casanova	MC		60/126	17480-31-601
A						
B						
C						
D						

Kanton Zürich
Baudirektion
Tiefbauamt

Strasseninspektorat
Strassenregion II

Bearbeitungsstufe: **Vorprojekt**

Gemeinde: **007 Knonau**

Strasse: **662 Maschwanderstrasse**

Strecke: **Knoten Uttenbergstrasse**

km / Bauwerk: **1.410 - 1.700**

Vorhaben: **Instandsetzung Fahrbahn, Ausbau BHST - BehIG**

Situation 1:200


Landerwerb

Projekt Nummer: **84U-20560**

Projektverfasser

EAG
Eichenberger AG
Bauingenieure und Planer

Sumatrastrasse 22
8006 Zürich
Tel.: 043 244 92 92

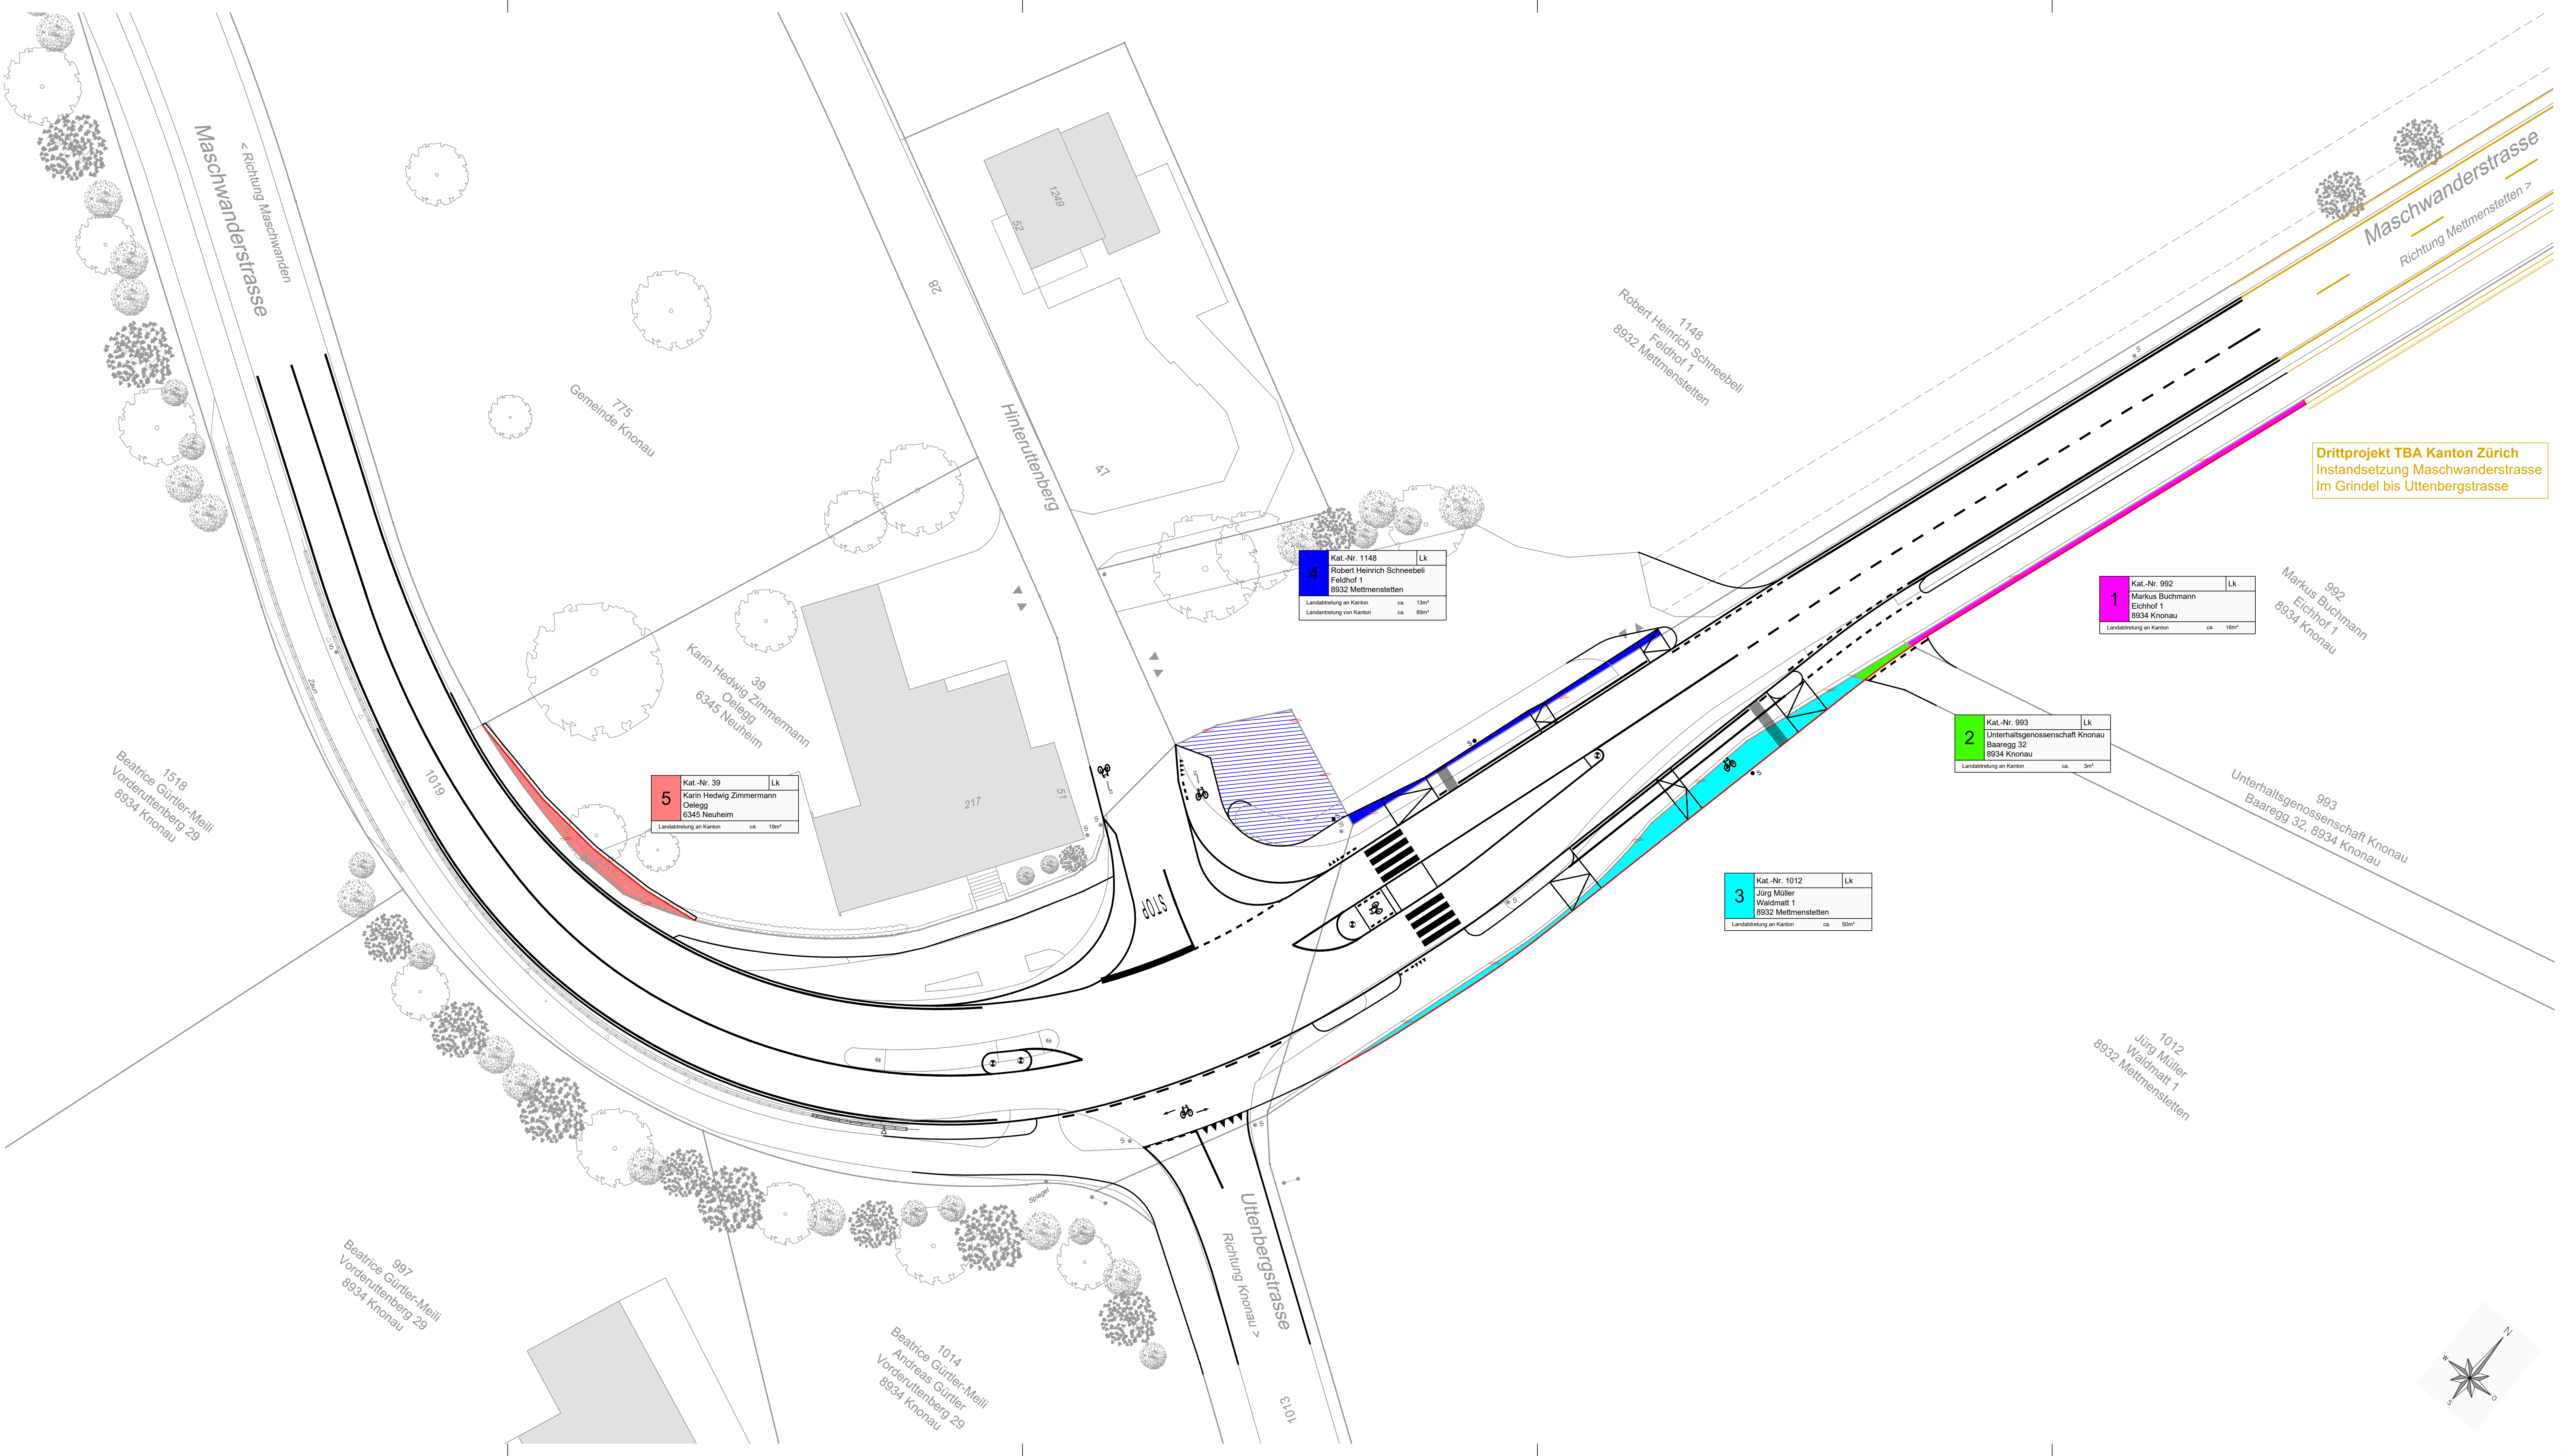

Drittprojekt TBA Kanton Zürich
Instandsetzung Maschwanderstrasse
Im Grindel bis Uttenbergstrasse